


石油埠頭4号ドルフィン連絡栈橋断面図（その1）

A-A'

S=1:100

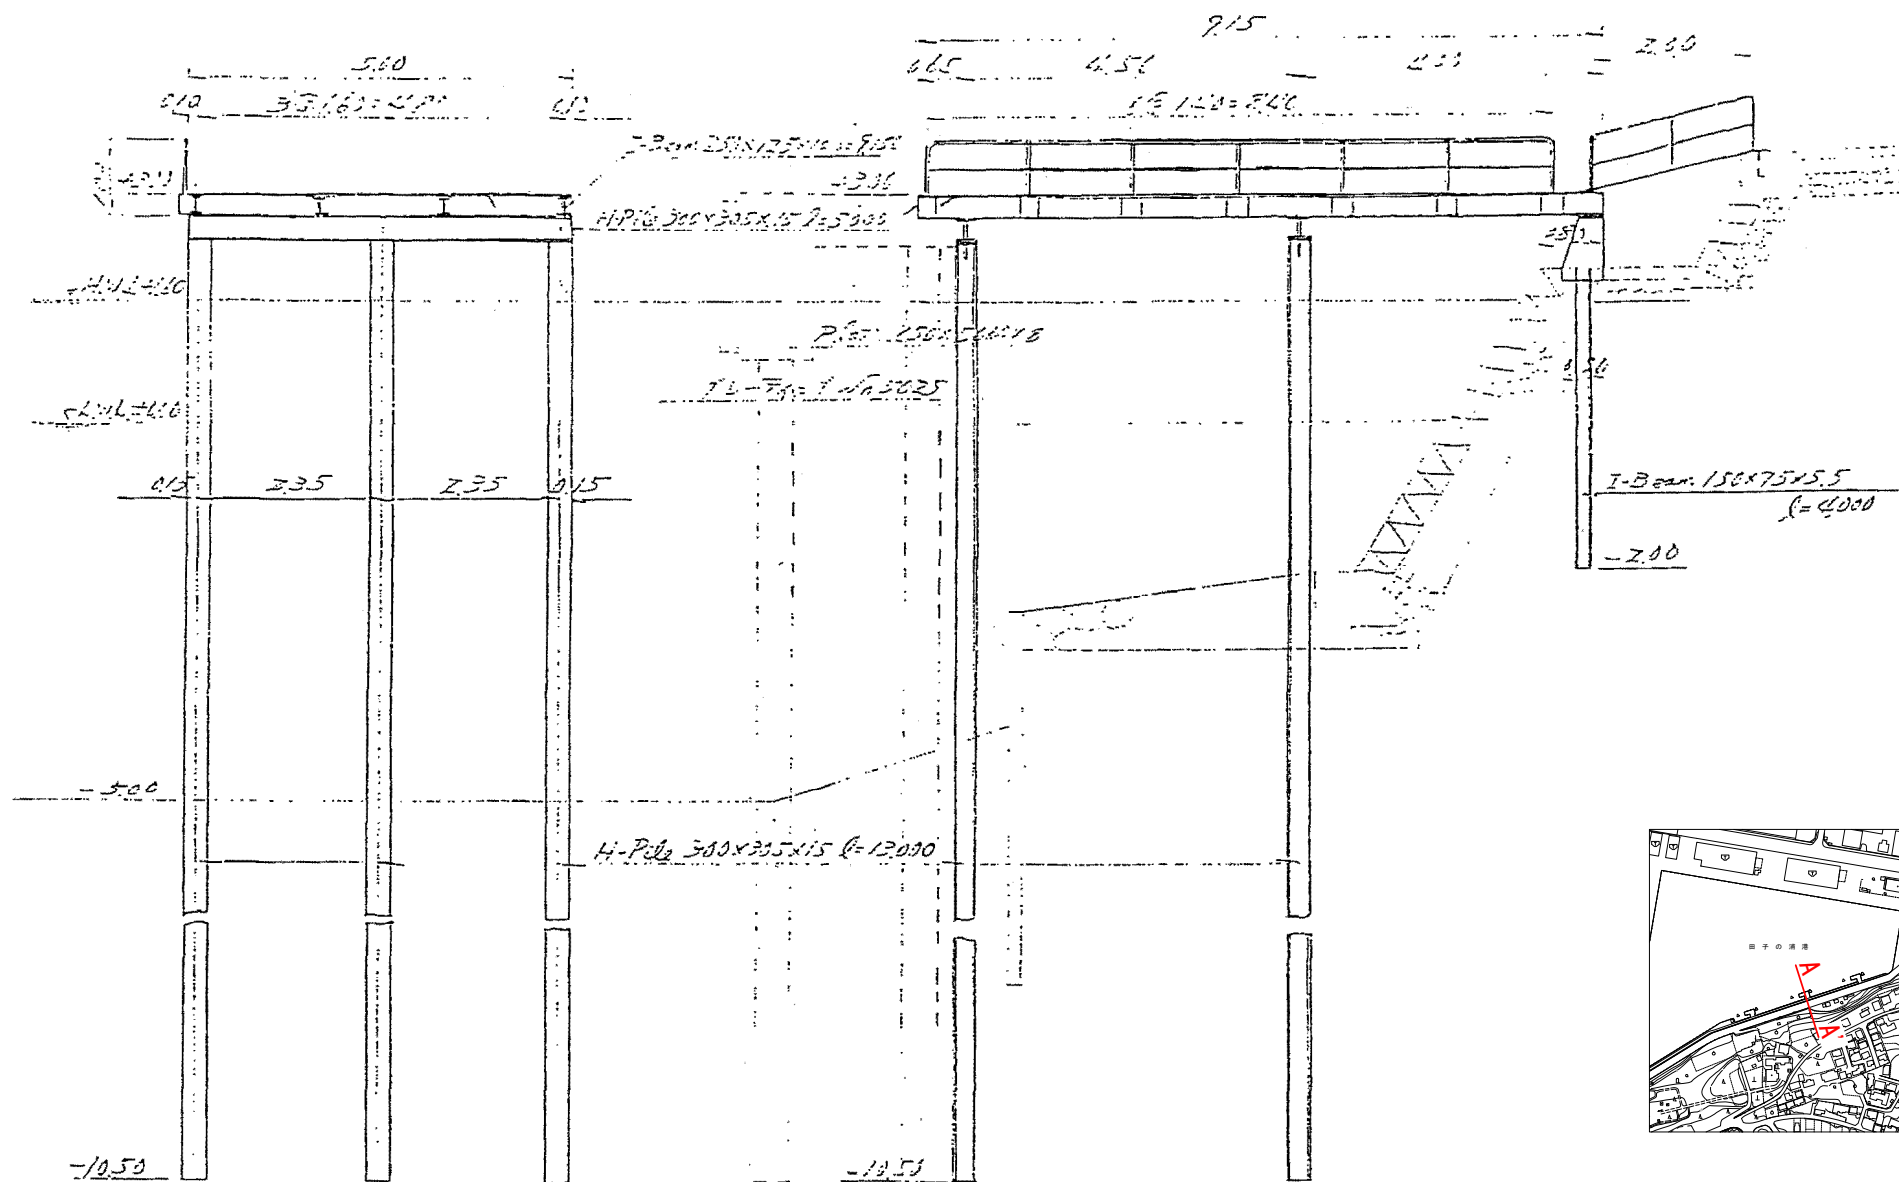


施設番号

C-3-2

施設名

石油埠頭4号ドルフィン

石油埠頭4号ドルフィン断面図(その2)

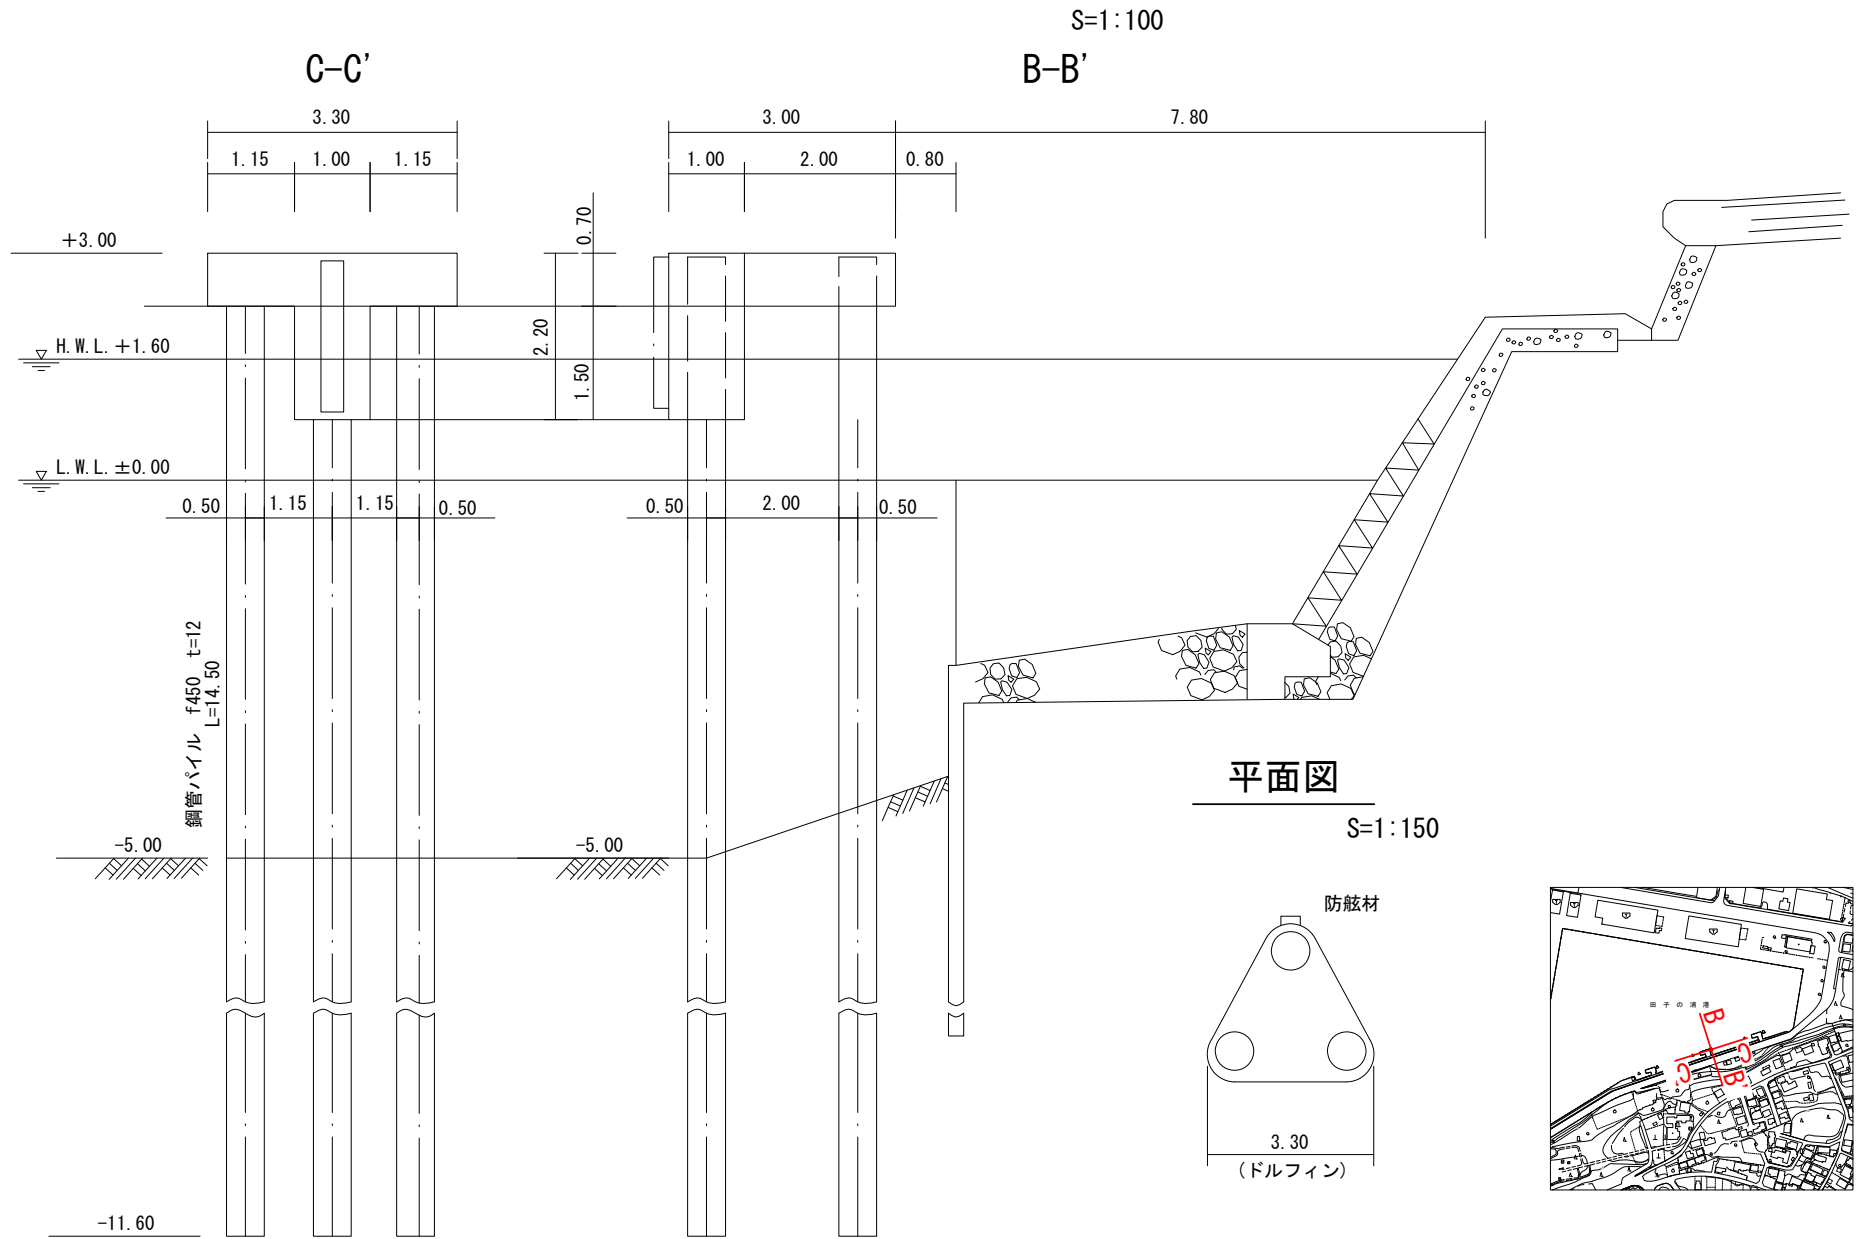


施設番号

C-3-2


施設名

石油埠頭4号ドルフィン

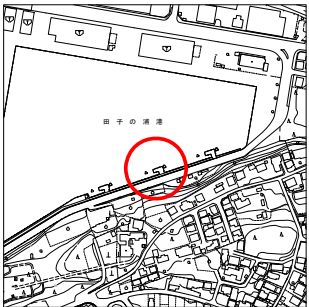

石油埠頭4号ドルフィン連絡棧橋配置平面図（その3）

S=1:150

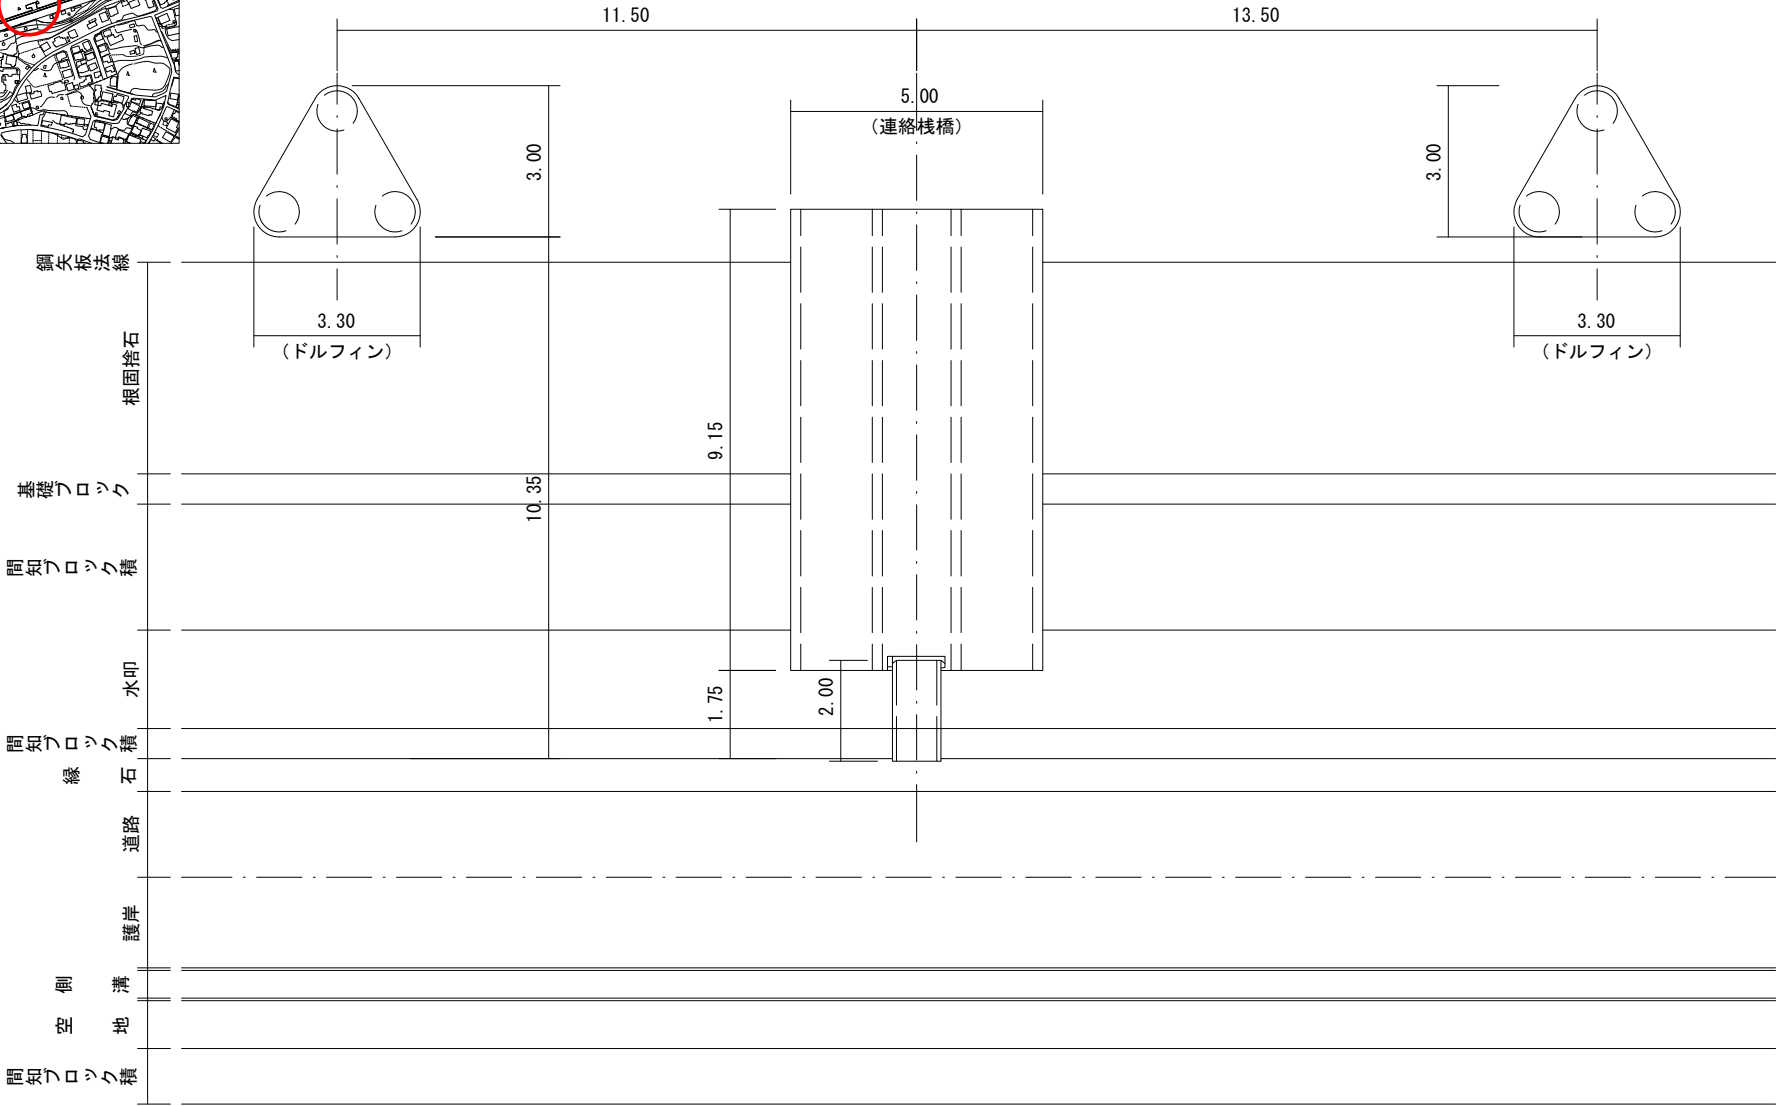

施設番号

C-3-2

施設名

石油埠頭4号ドルフィン