
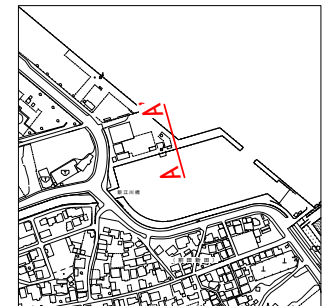


漁港北物揚場（東寄り）標準断面図

A-A'

S=1:100

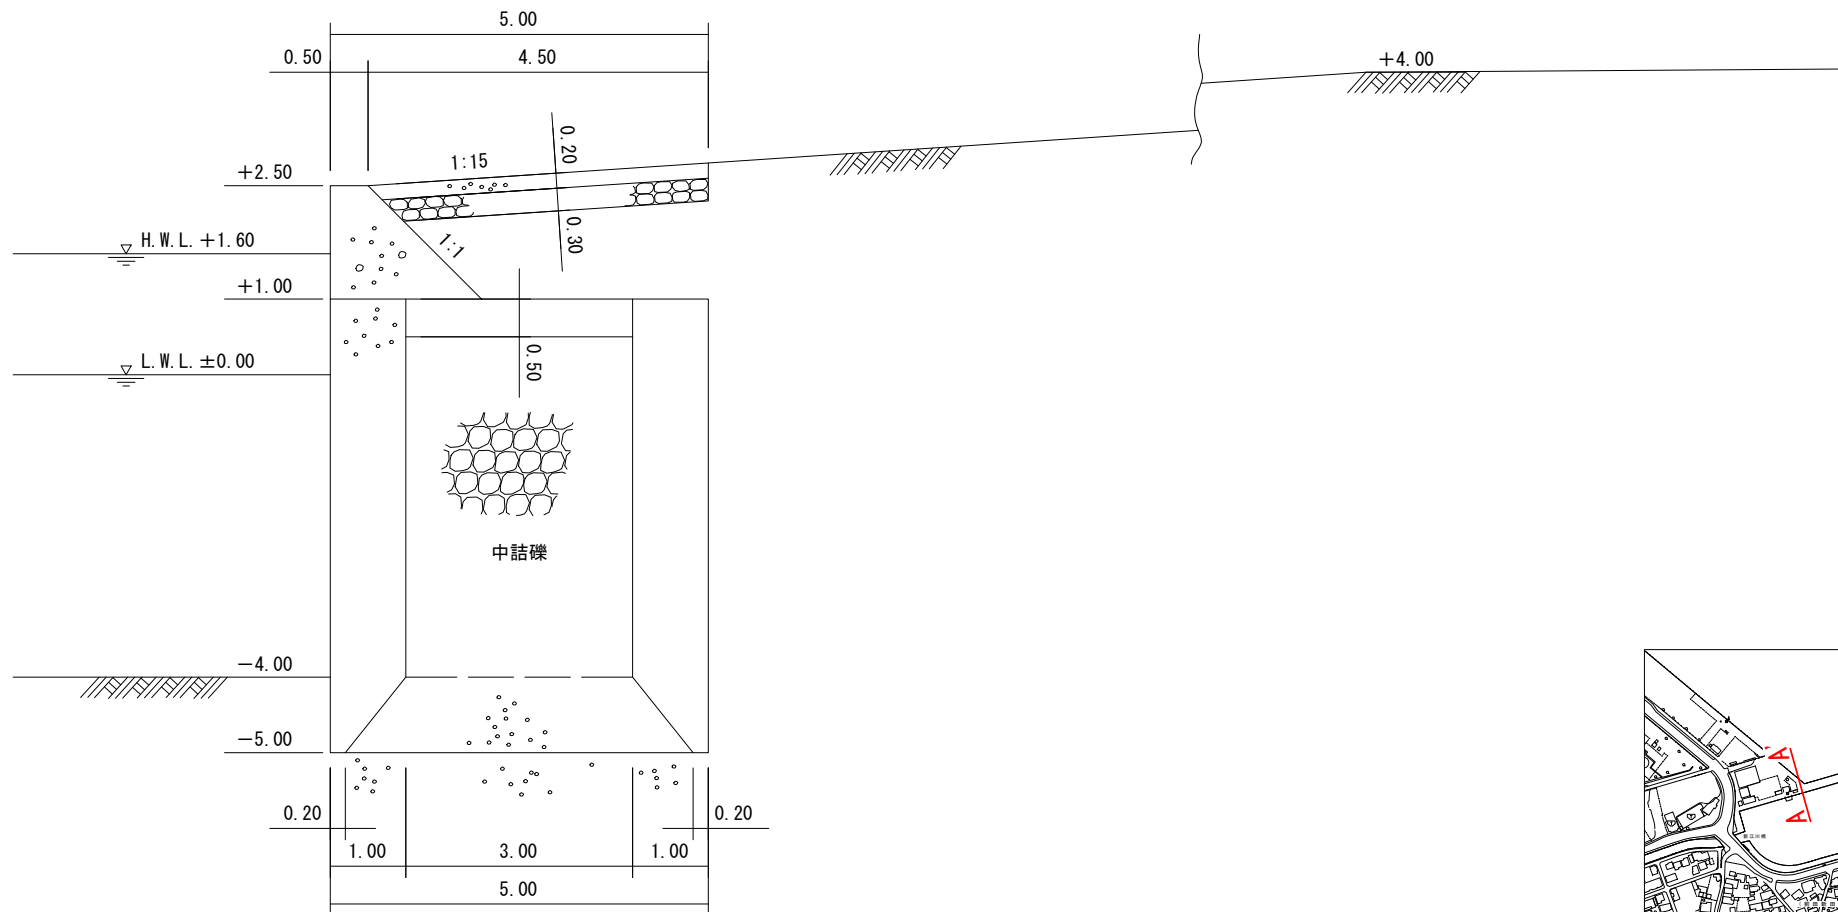

施設番号

C-6-3


施設名

漁港北物揚場

漁港北物揚場（西寄り）標準断面図

B-B'

S=1:100

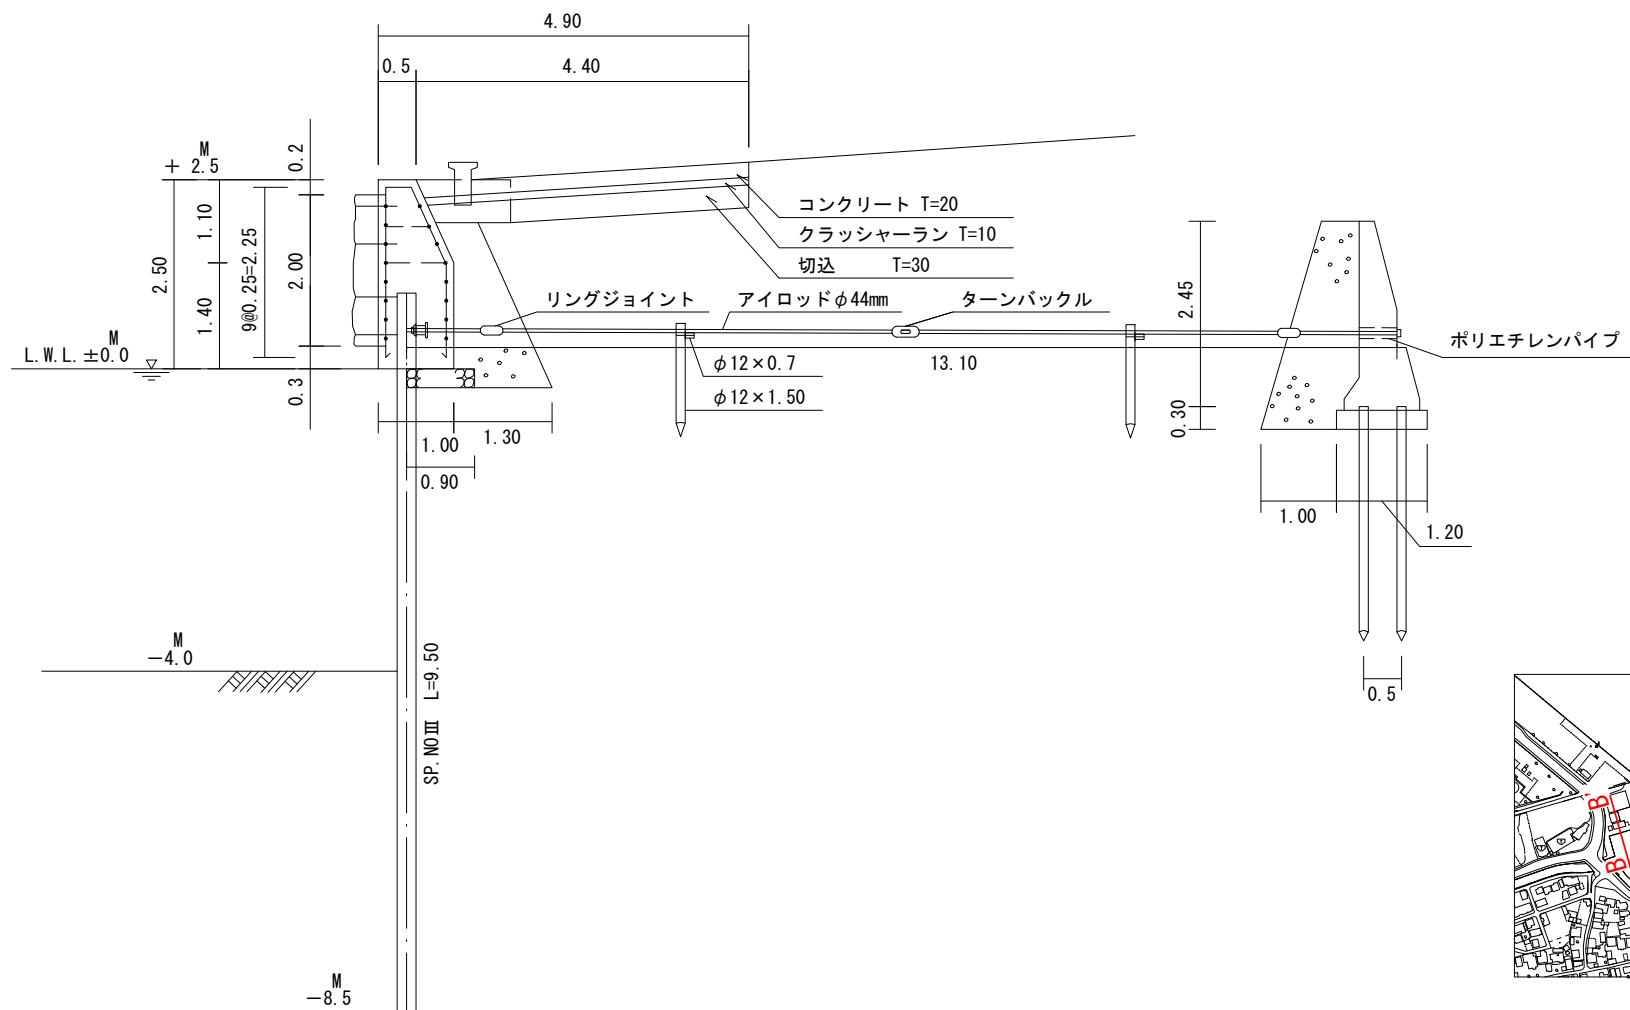

施設番号

C-6-3

施設名

漁港北物揚場