


吉原(-4.0)物揚場標準断面図

A-A'

S=1:100

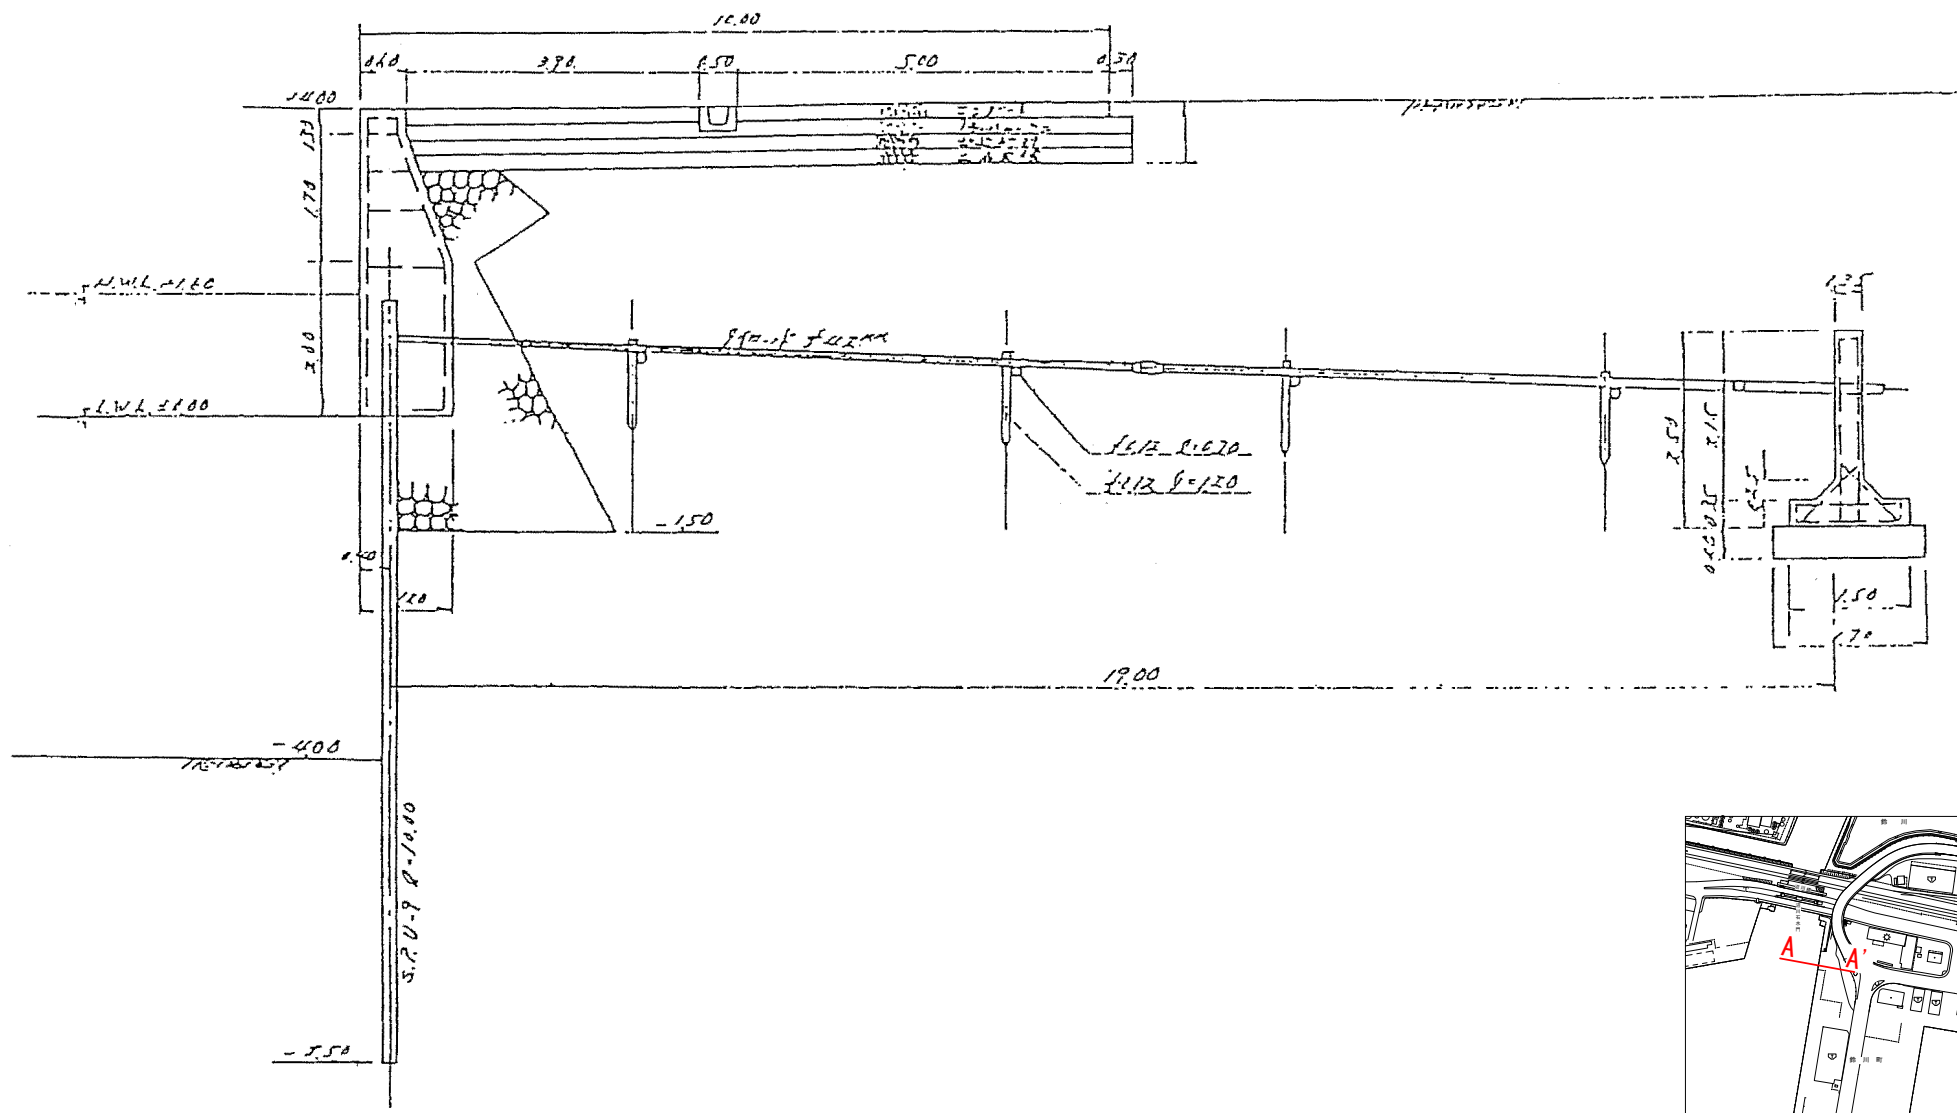

施設番号

C-6-8

施設名

吉原-4.0物揚場