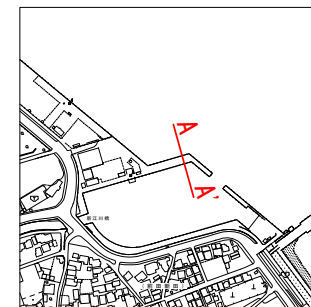
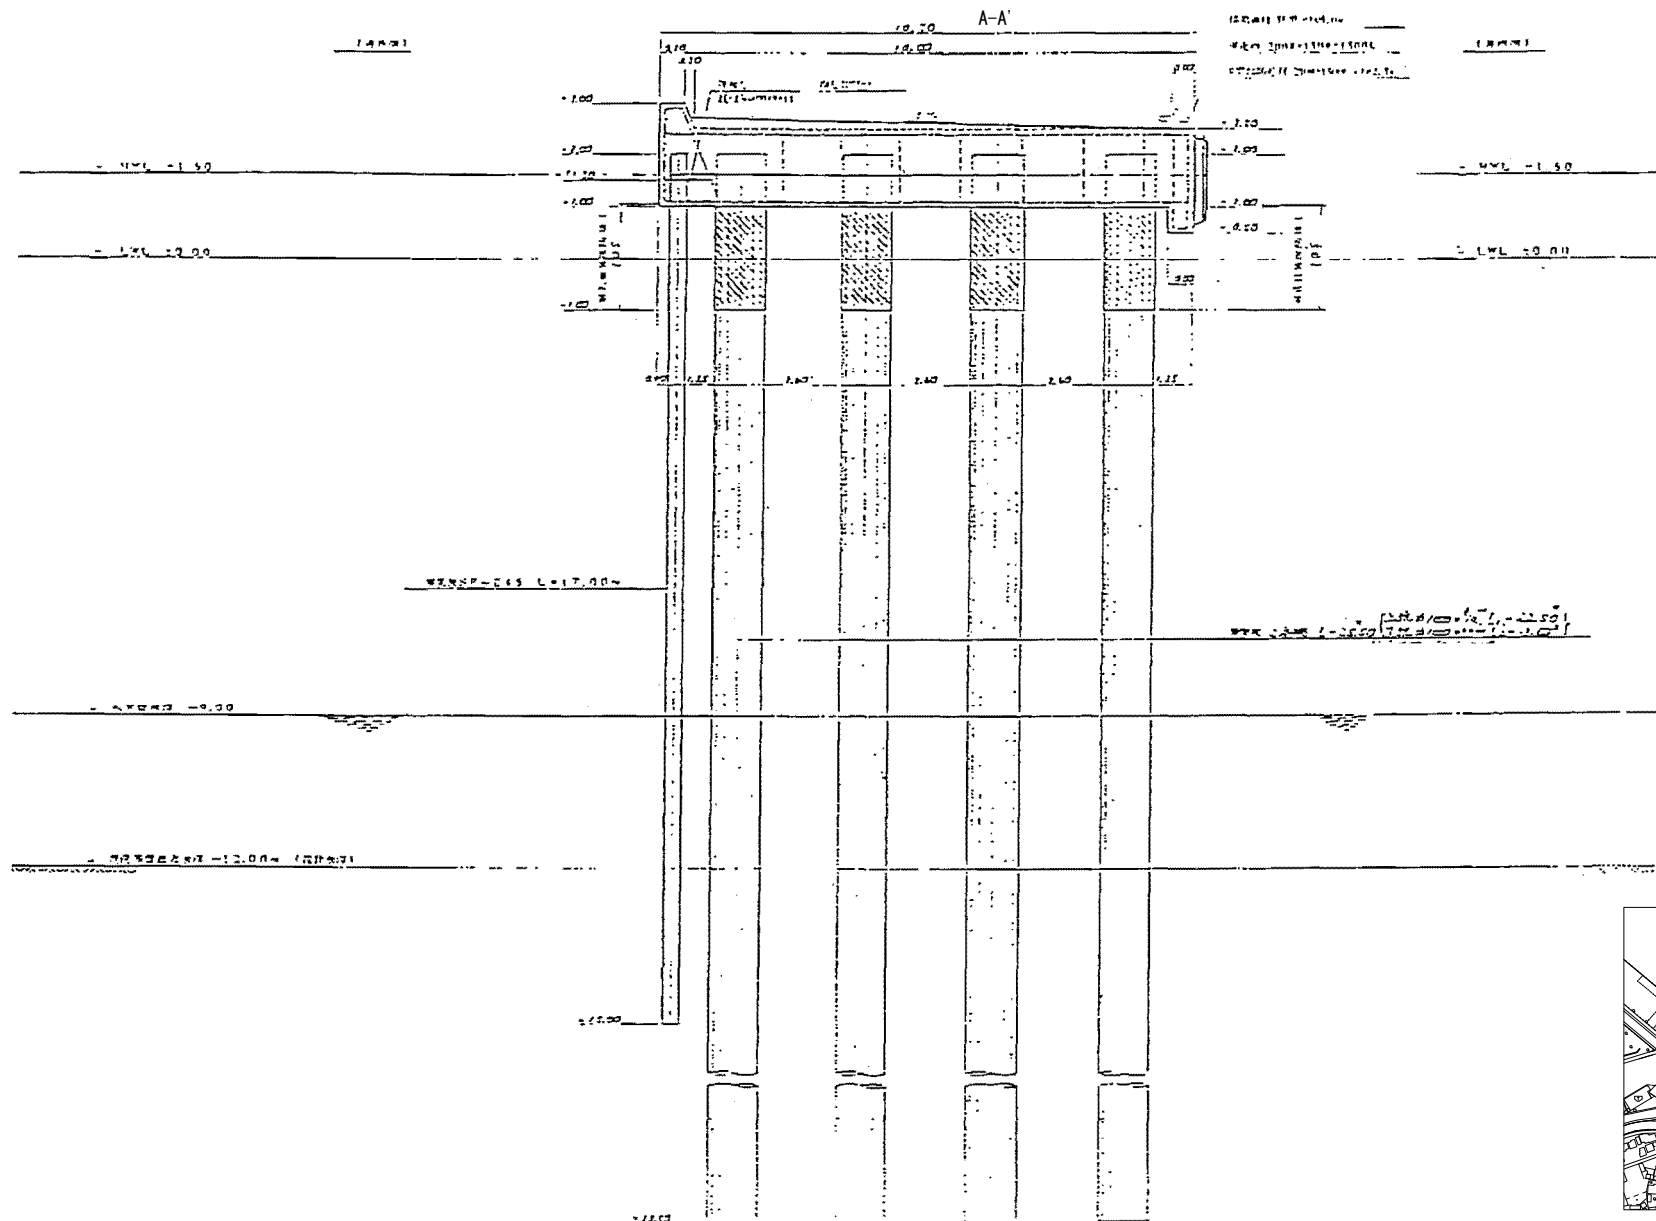


物揚場(-1.0m)港口部A区間標準断面図

(鋼矢板控杭式構造)

S=1:150

施設番号

C-6-9

施設名



漁港区-4.0新北物揚場

物揚場(-1.0m)港口部B区間標準断面図

(鋼矢板控杭式構造)

S=1:150

B-B'

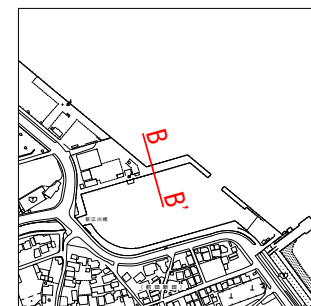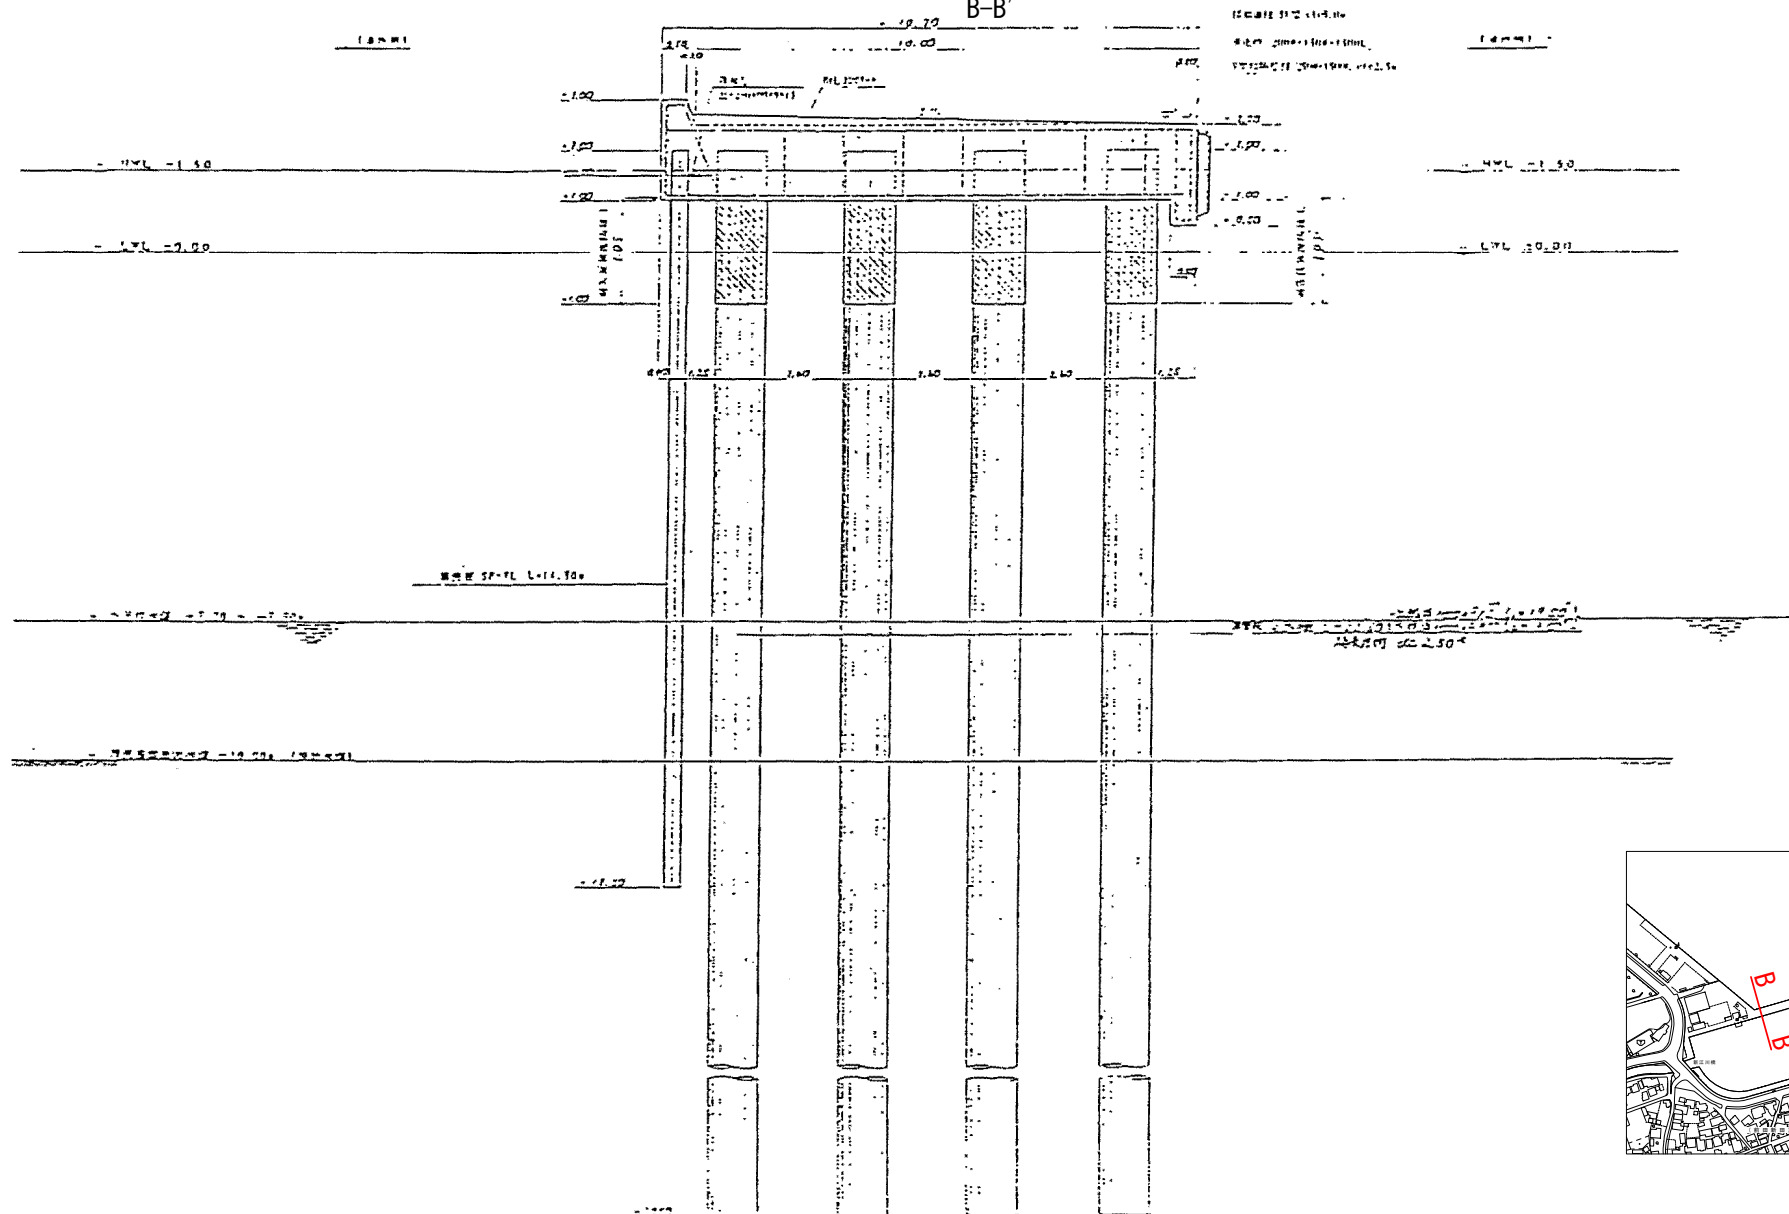

漁港区-4.0新北物揚場

C-6-9

施設名

漁港区-4.0新北物揚場