
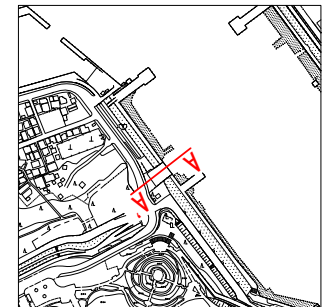


# 前田舟揚場標準断面図

A-A'

S=1:200

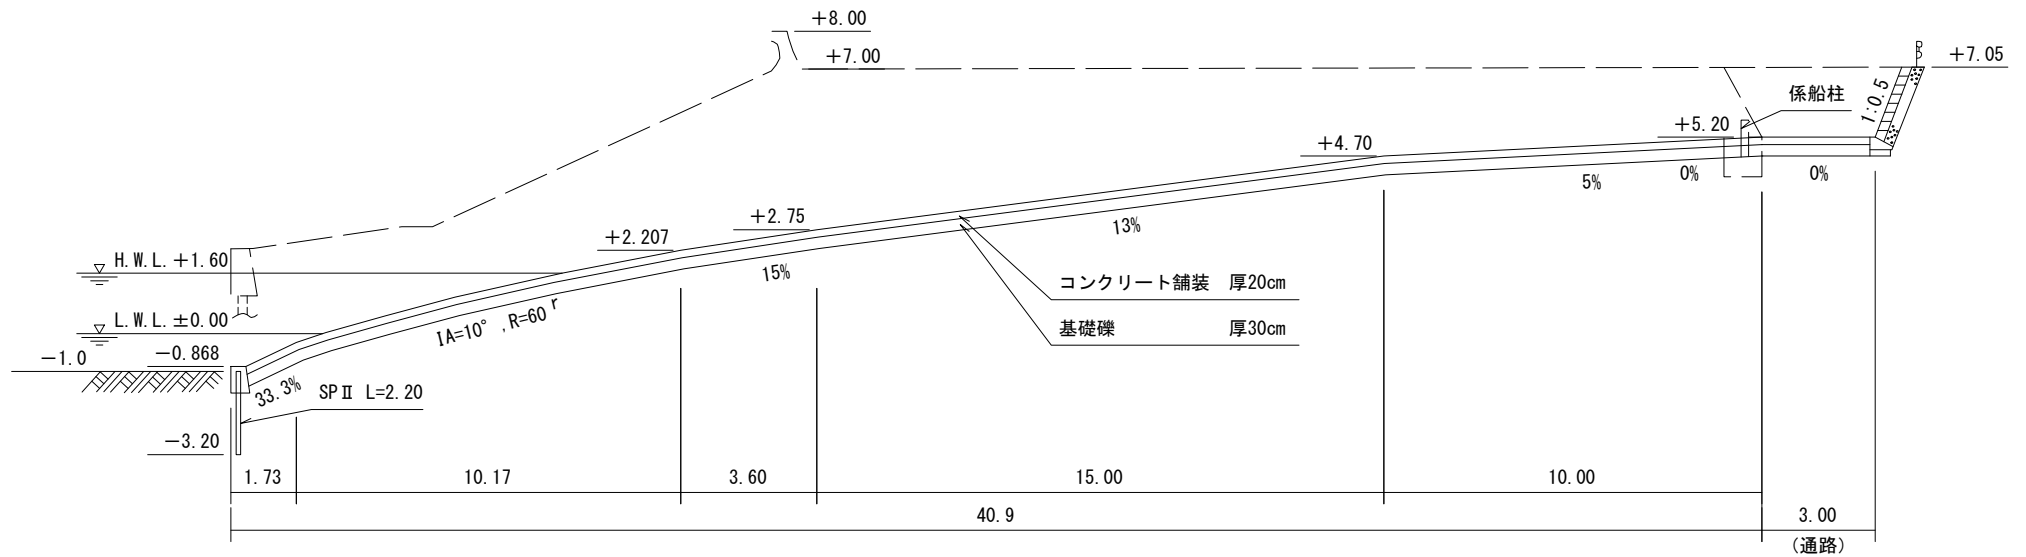

施設番号

C-7-1

施設名

前田船揚場