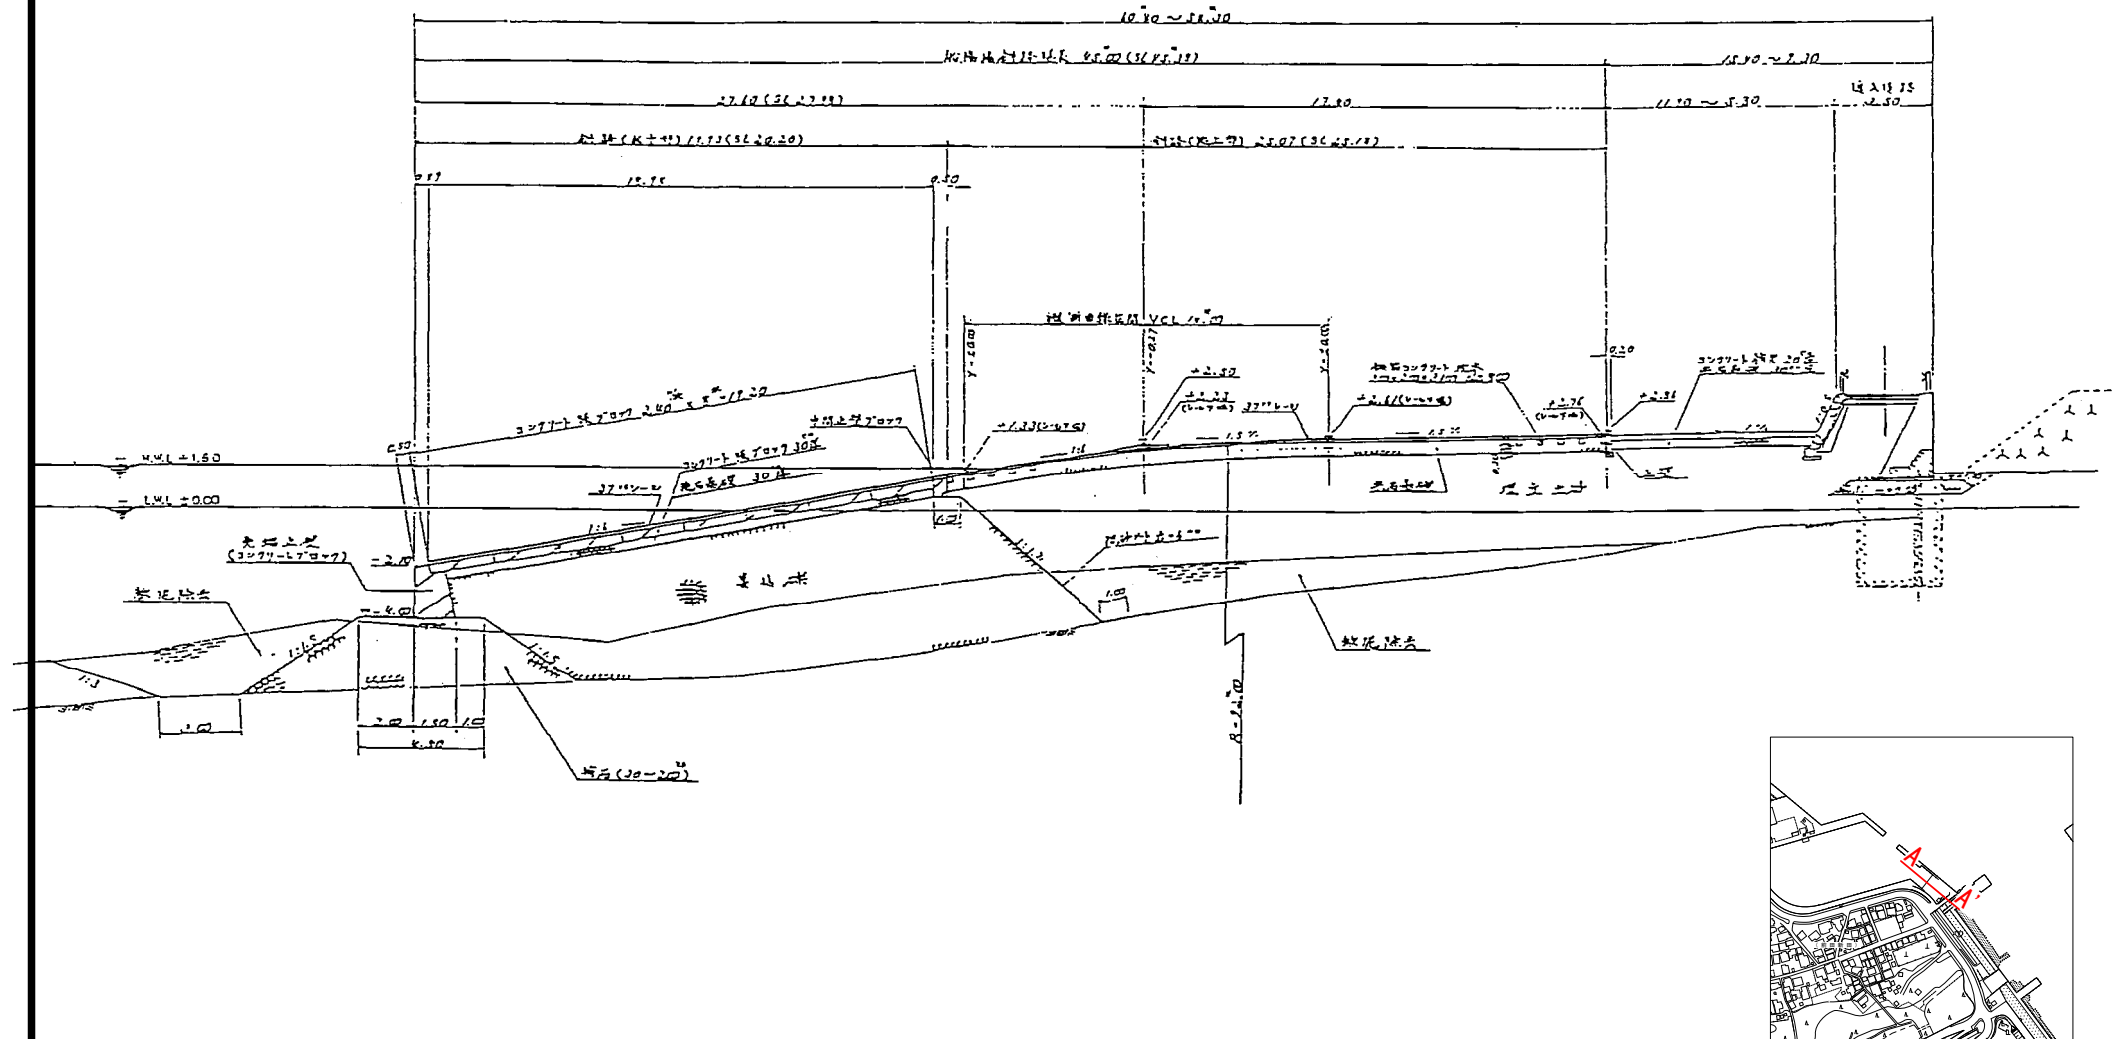


船揚場標準断面図

(縦断方向)

A-A'

S=1 : 250

施設番号

C-7-2

施設名

漁港区東南船揚場