

道路現況平面図


S=1:500

富士市 鈴川町

100.0

市道鈴川町3号線

200.0

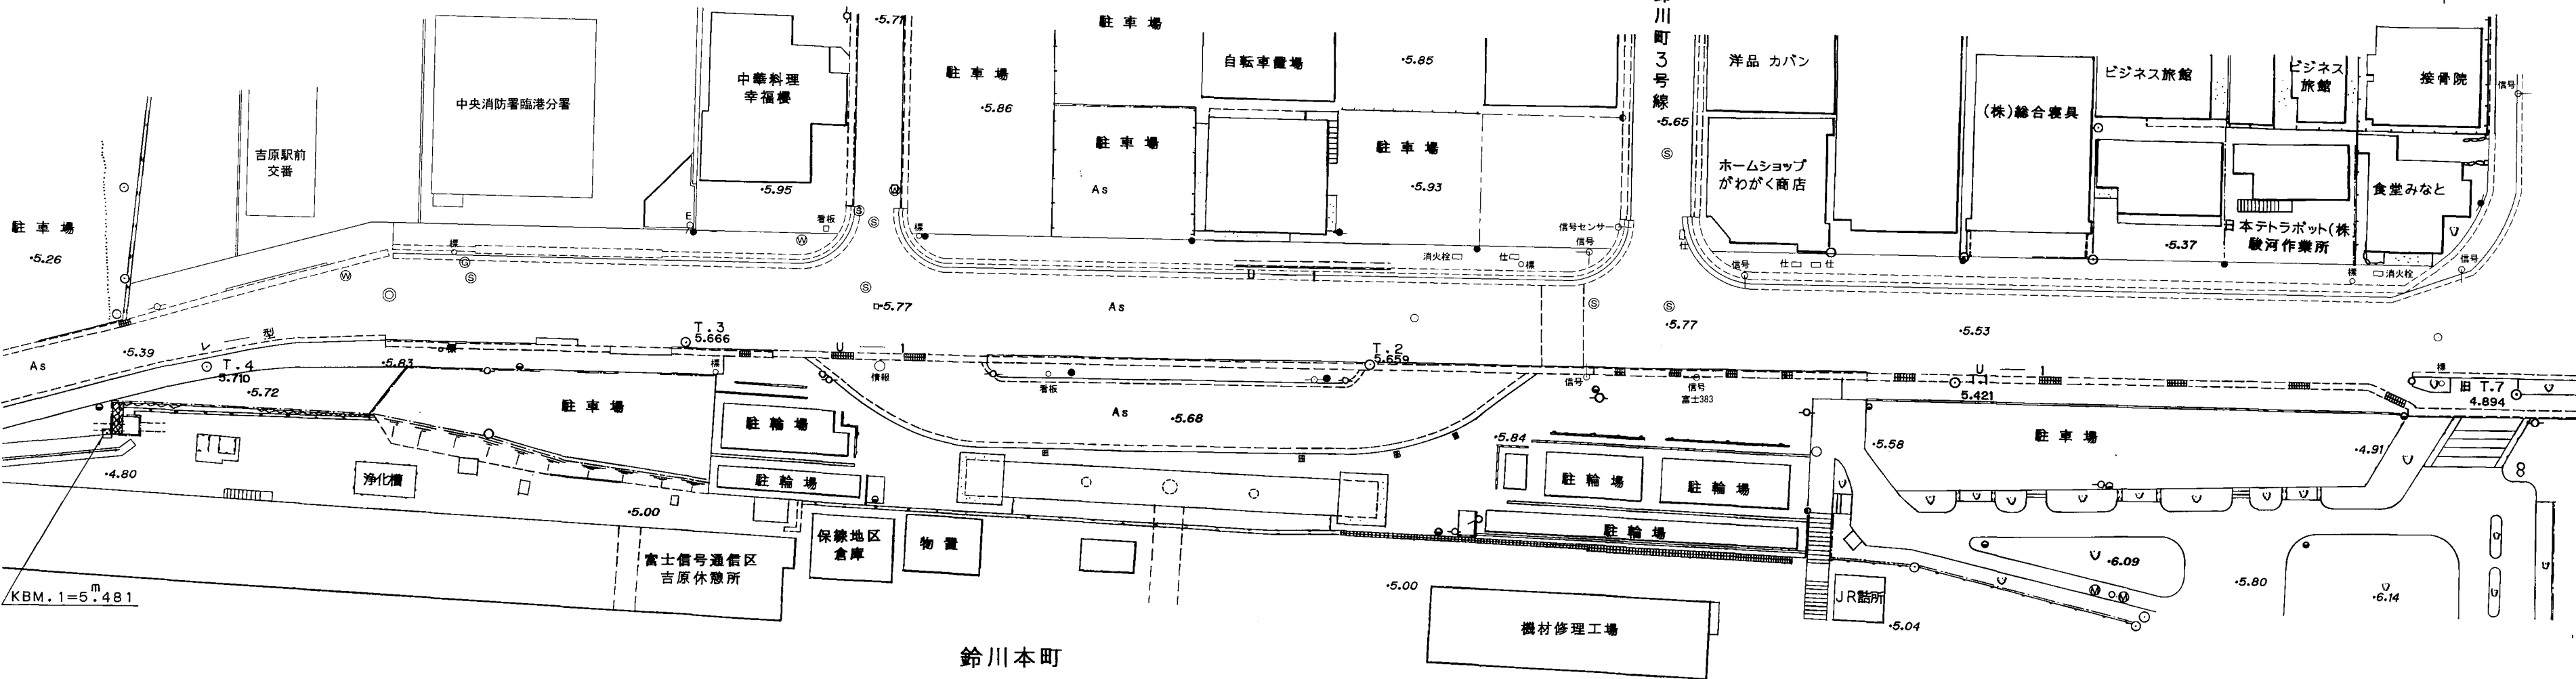


鈴川本町

道路現況平面図

S=1:500

富士市 鈴川町

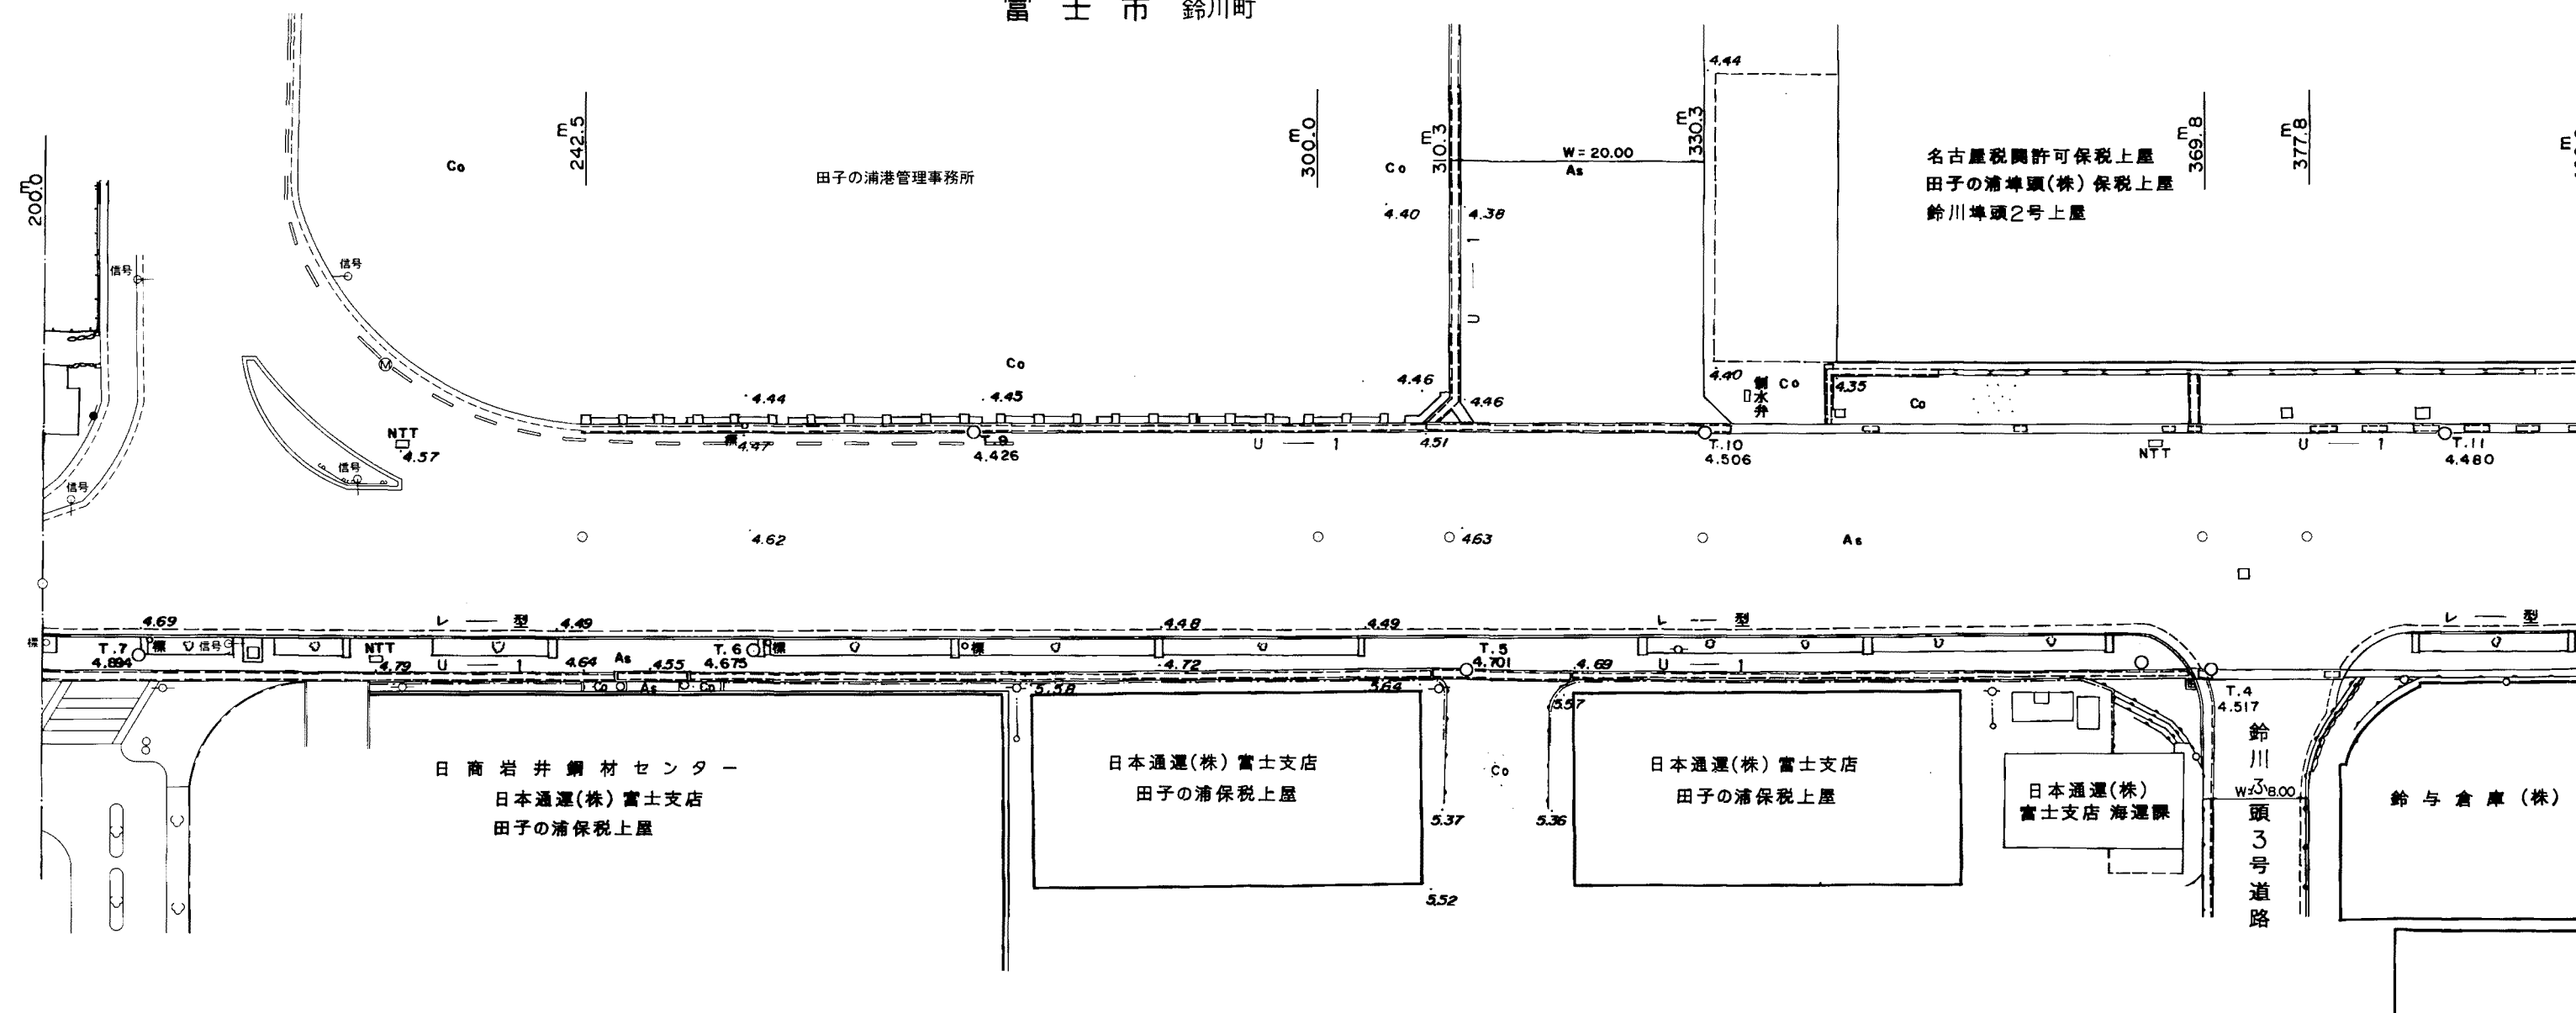

平成26年 3月修正


平成元年八月調製

道路現況平面図

S=1:500

富士市 鈴川町

名古屋税関許可保税上屋
田子の浦埠頭(株) 保税上屋
鈴川埠頭1号上屋

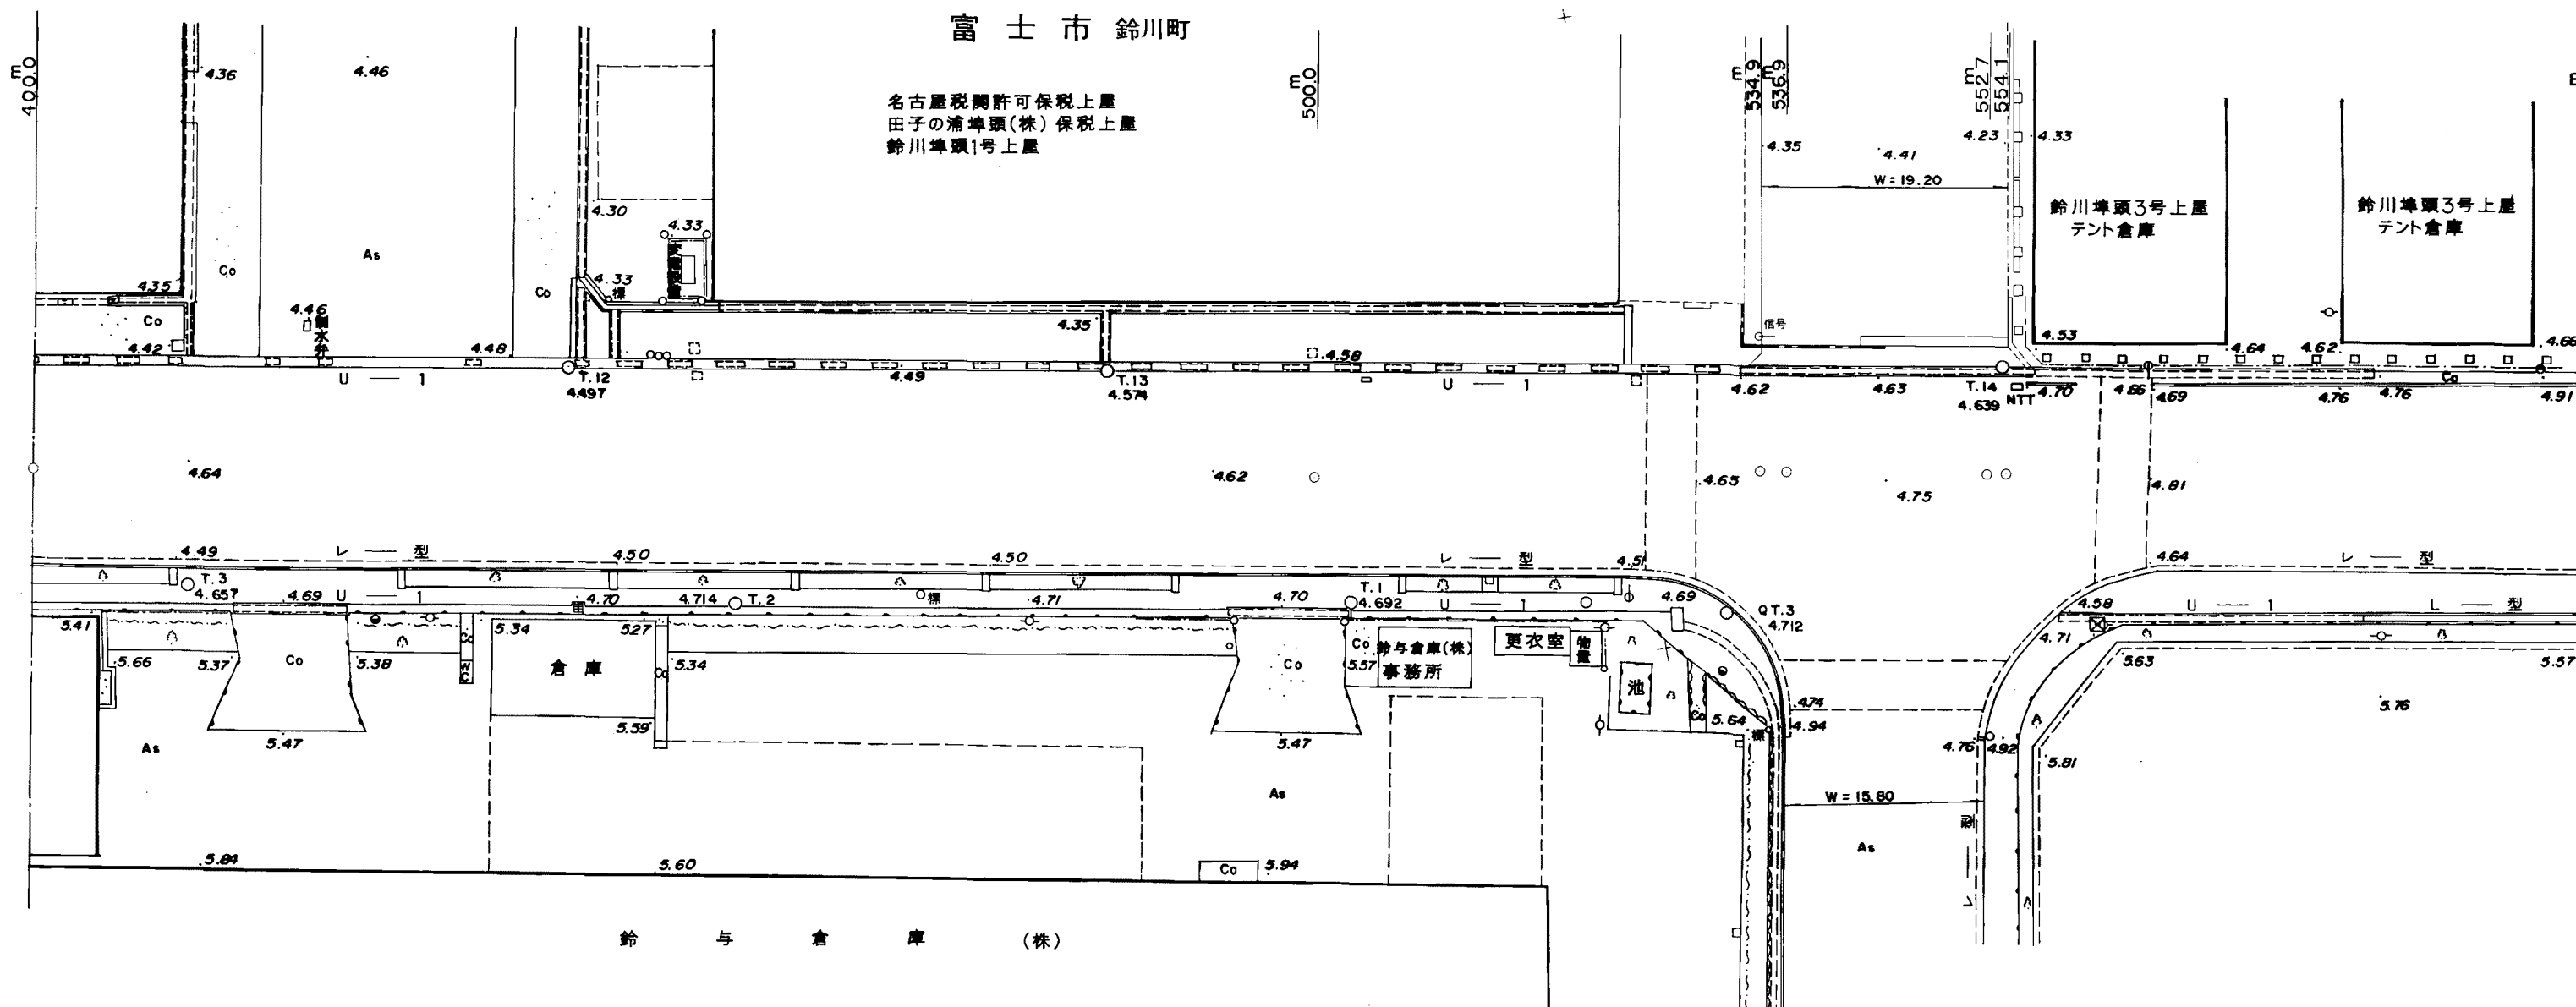

鈴 与 倉 庫 (株)

平成
元 年
八 月
調 製

平成26年 3月修正



S=1:500



平成 元年 八月調製

道路現況平面図

S=1:500

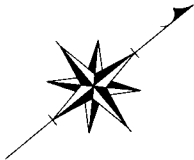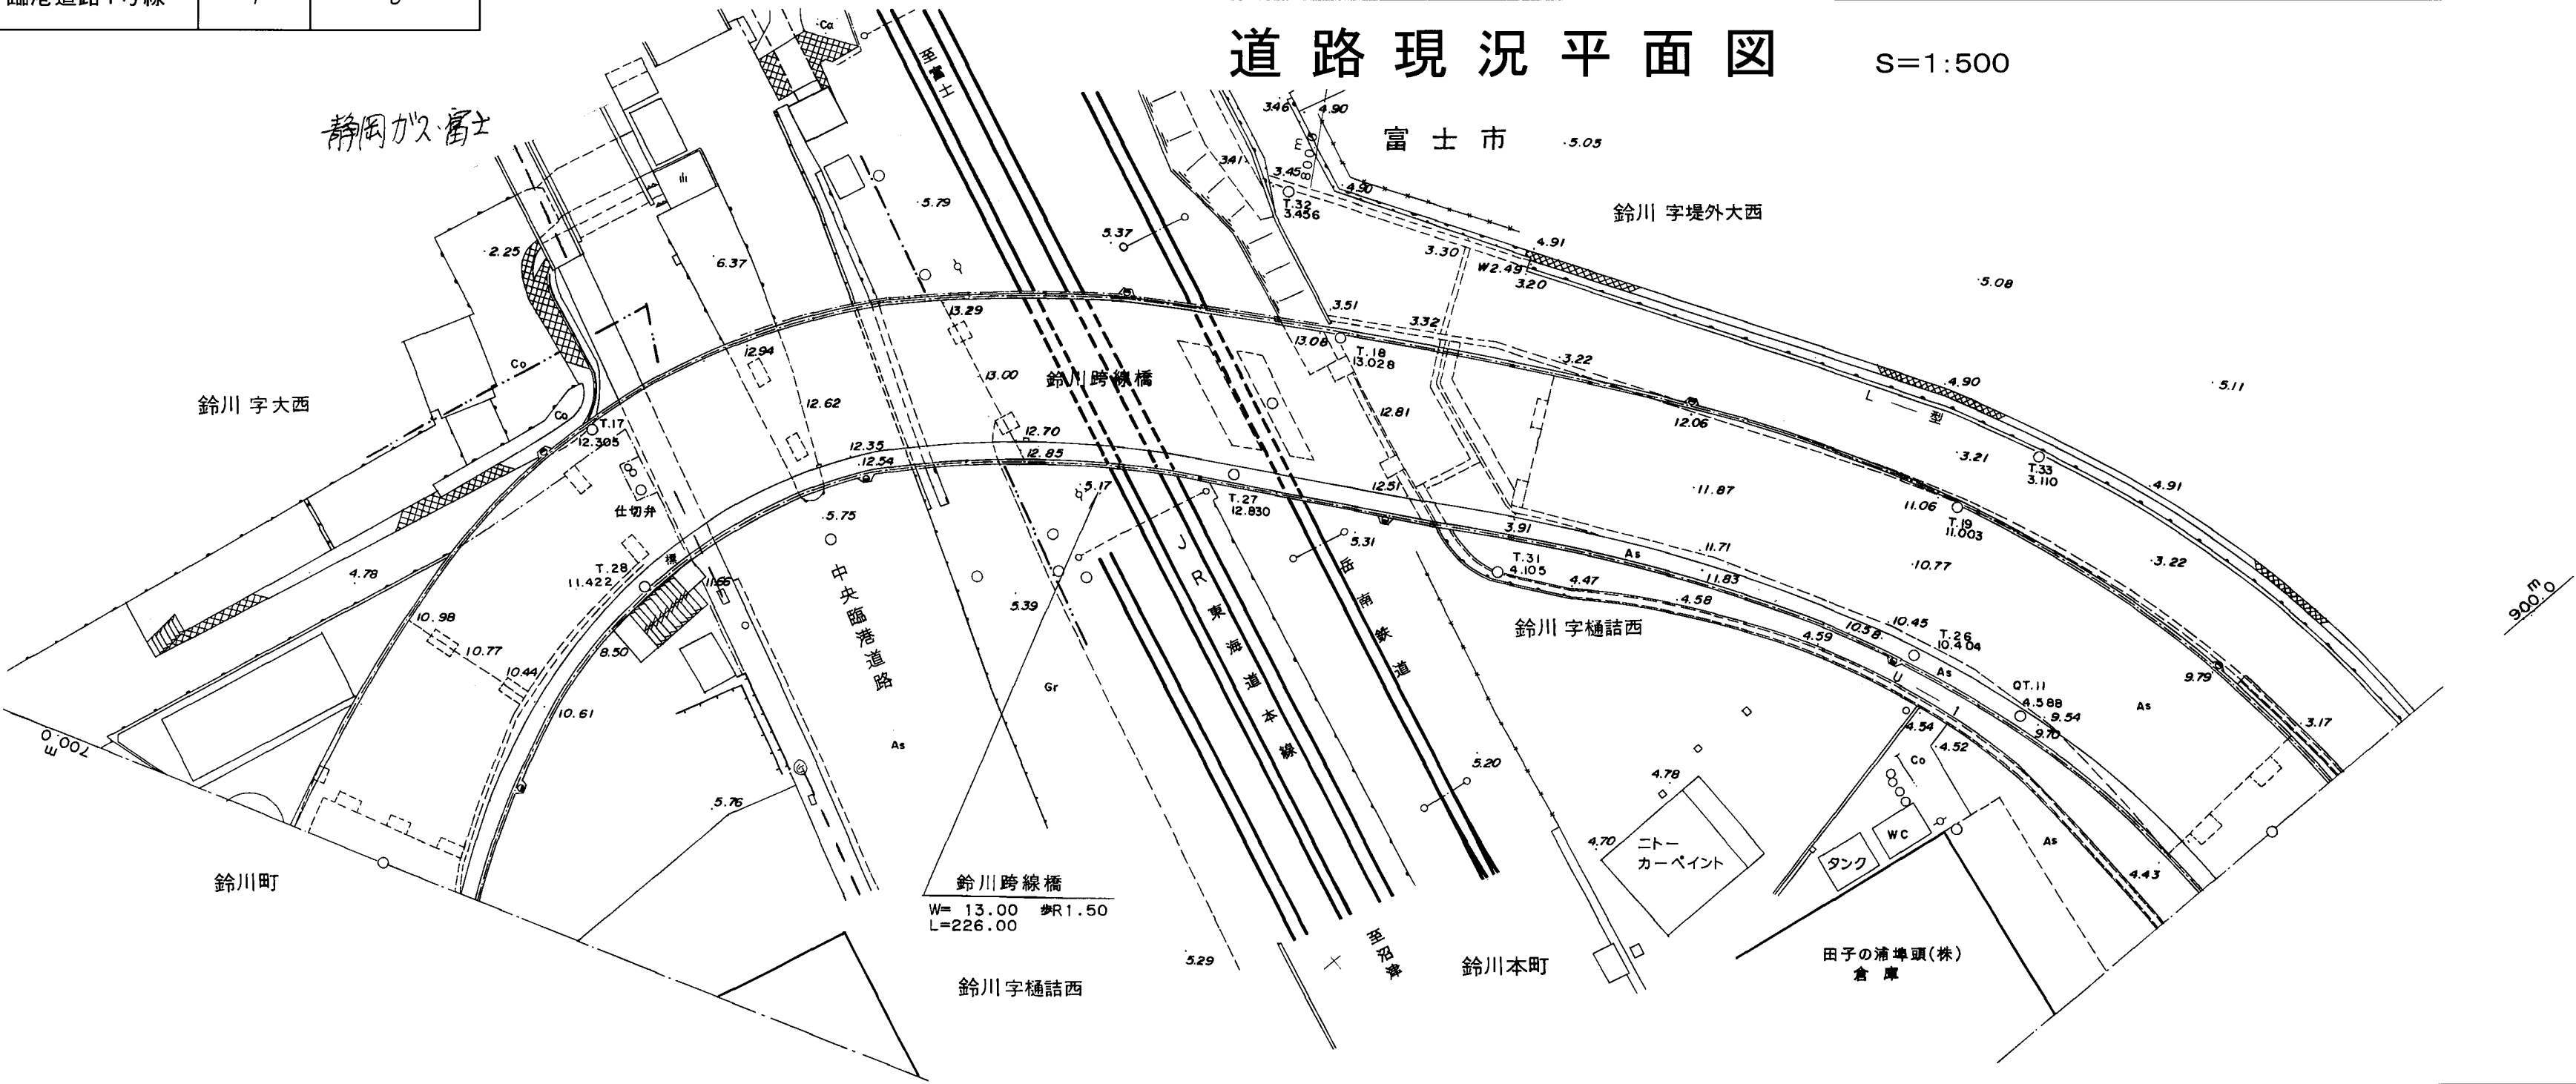

17
900.0

平成
元年
八月調製


平成 年 月修正

臨港道路1号線 1 1 ~ 4

道路占用平面図

S=1:500

富士市 鈴川町

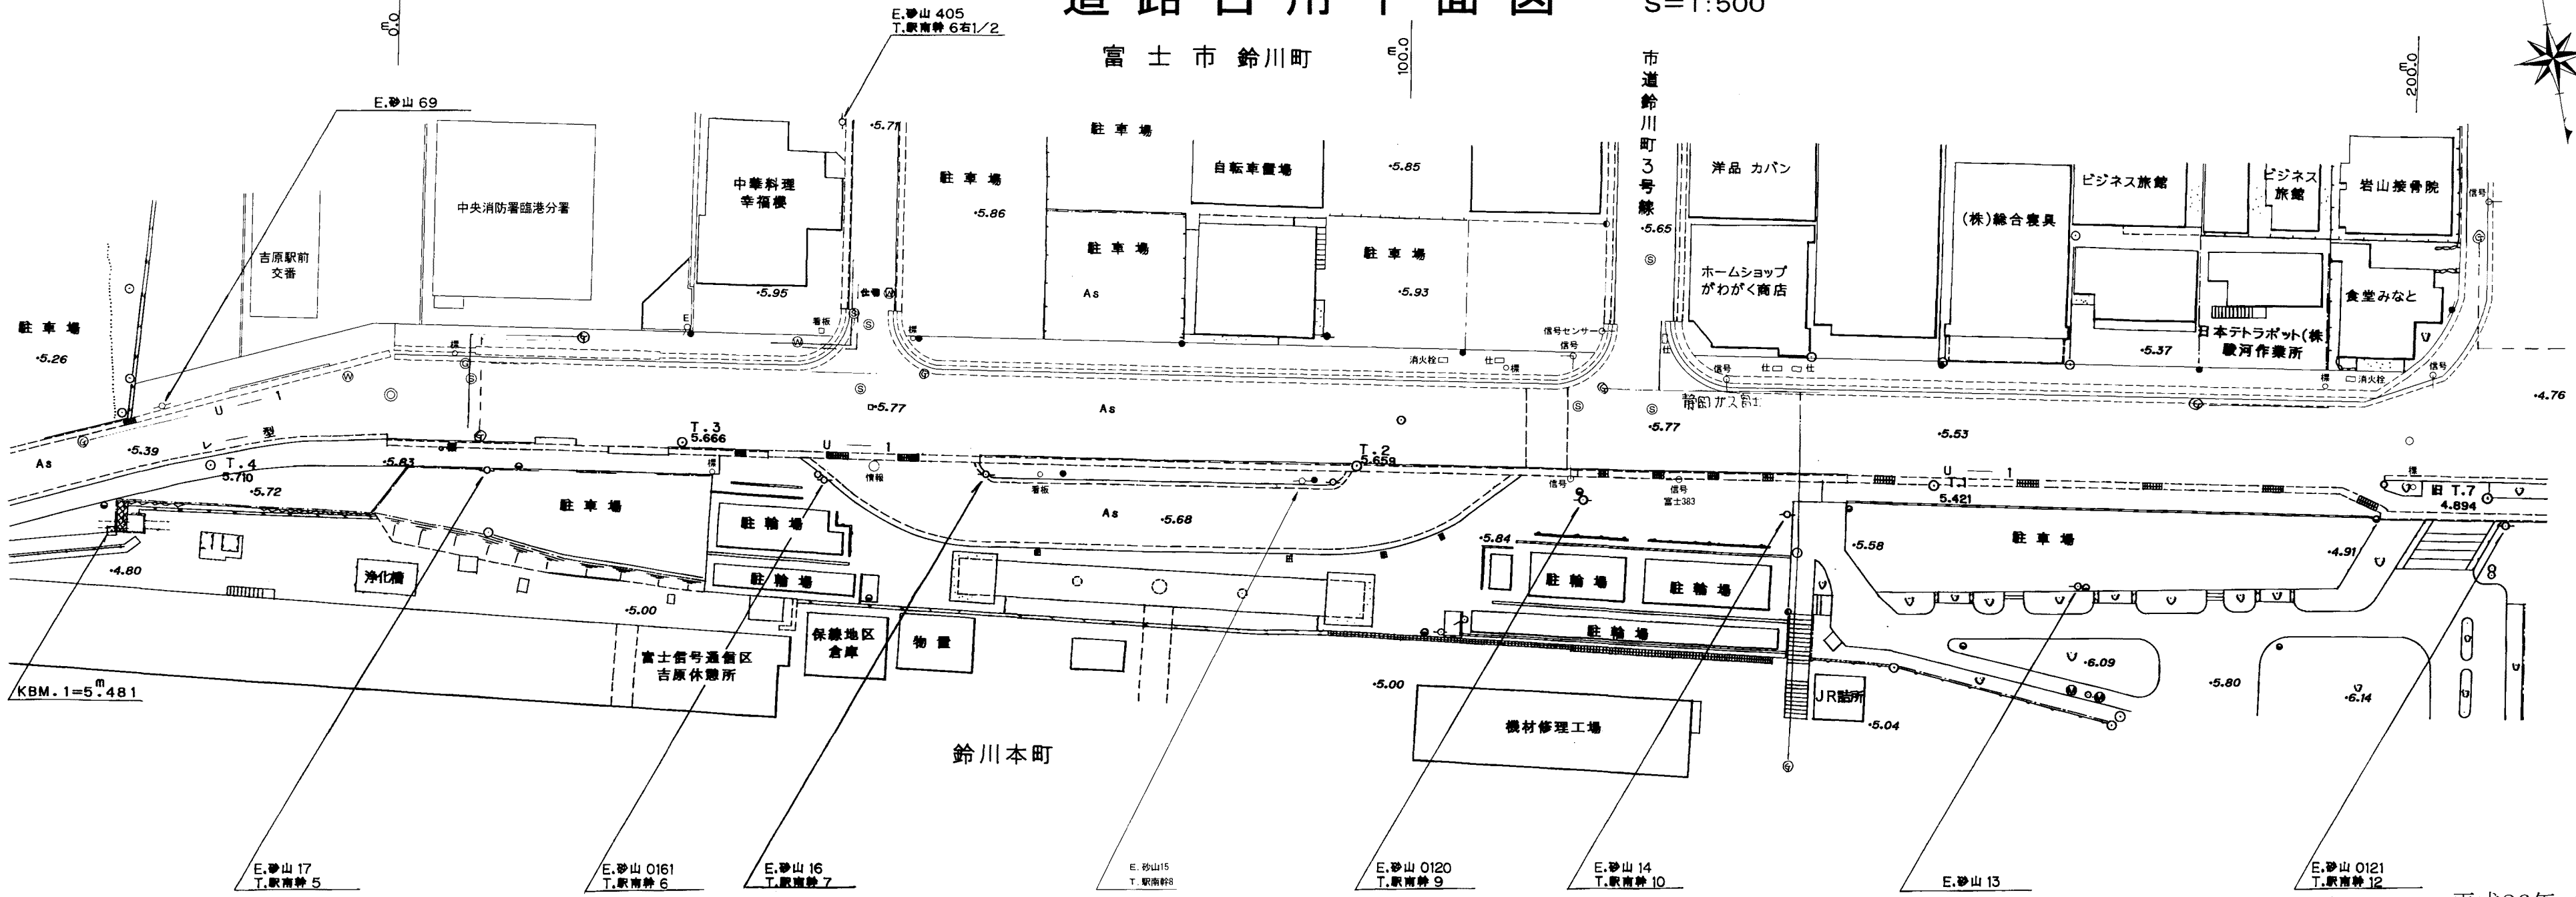


平成26年 3月修正

臨港道路1号線 1 4

道路占用平面図

S=1:500

富士市 鈴川町

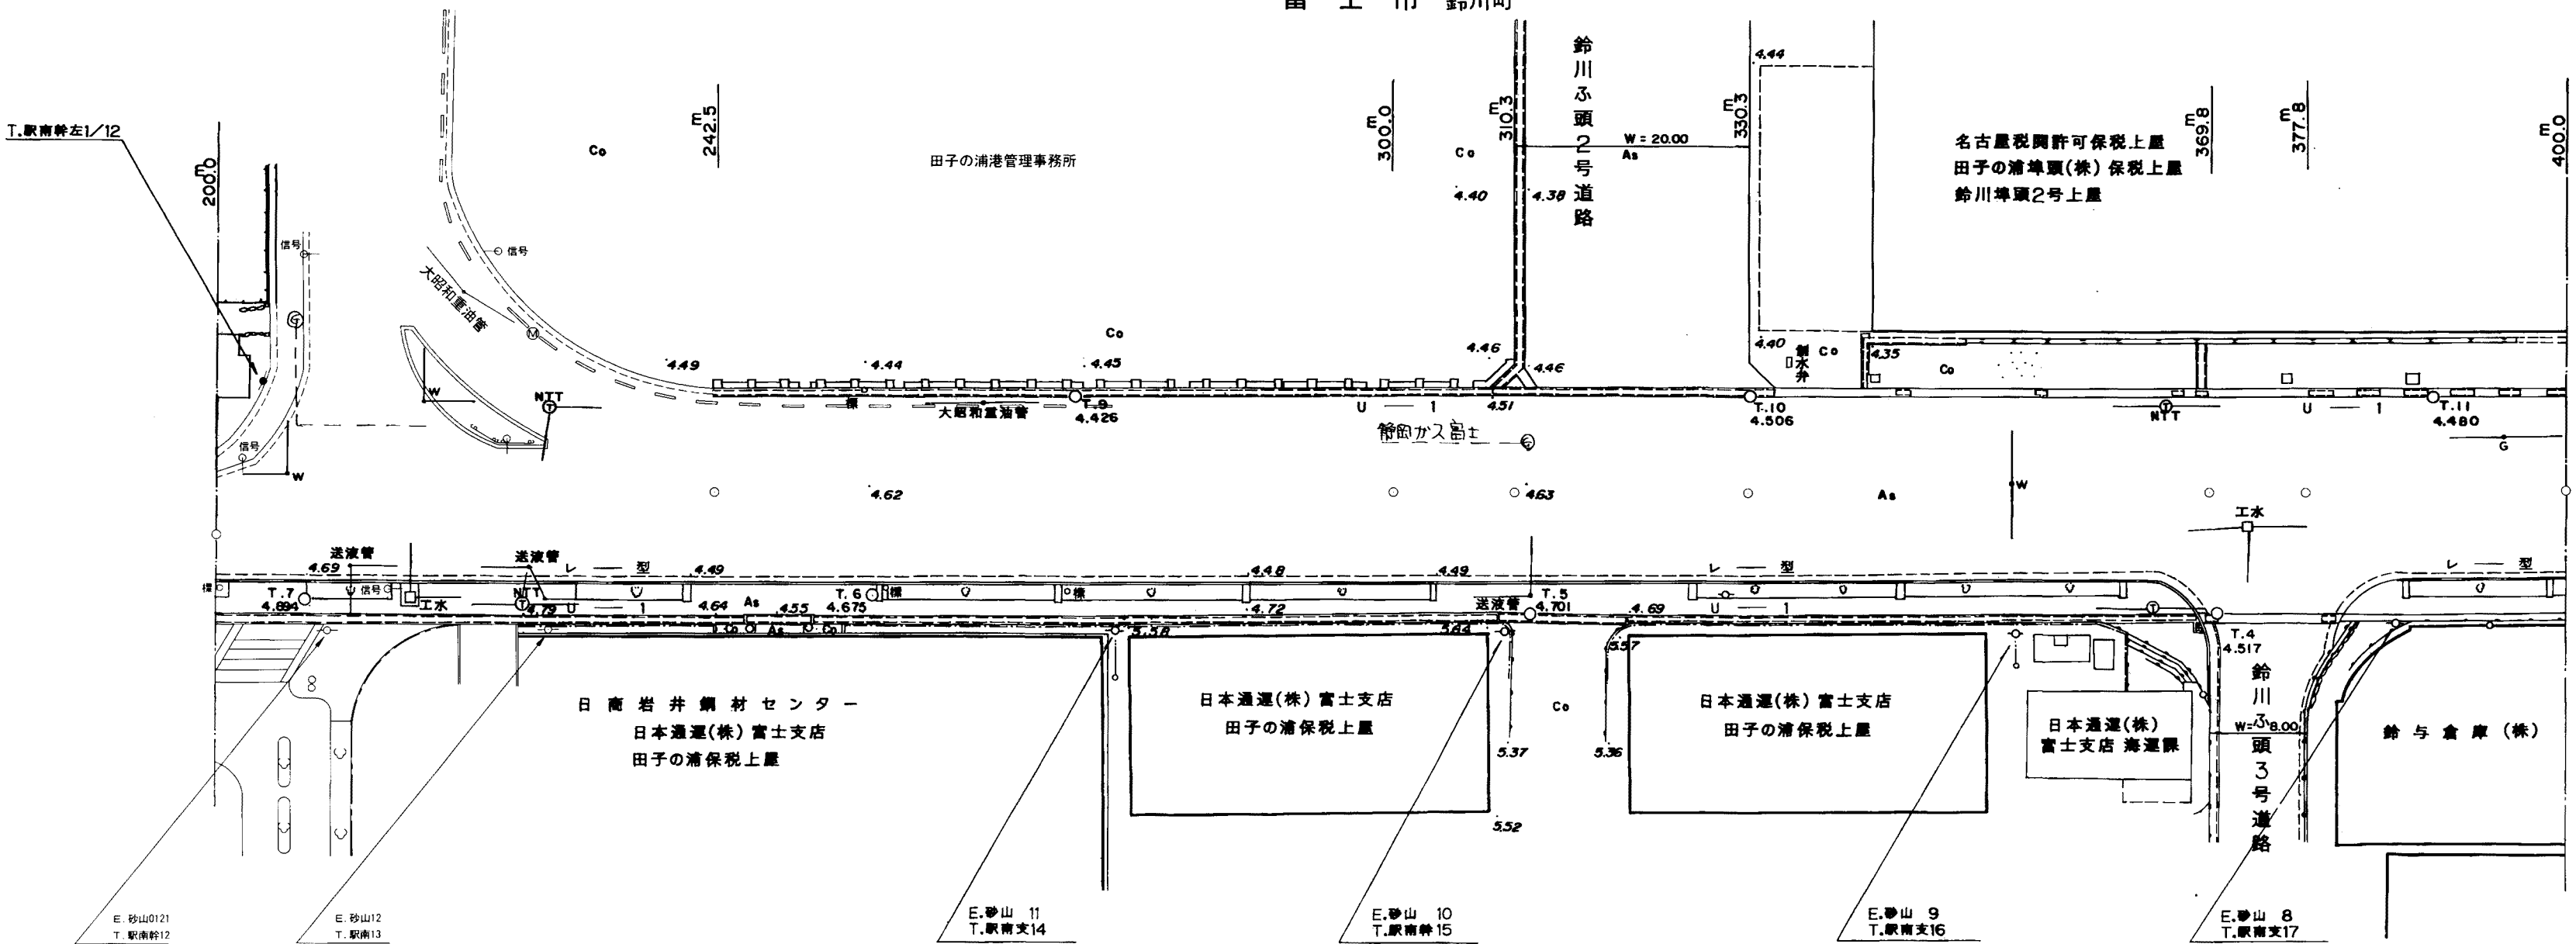

平成26年 3月修正


平成
年
月
調
製

平成
元
年
八
月
調
製

臨港道路1号線 1 4 ~ 6

道路占用平面図

S=1:500

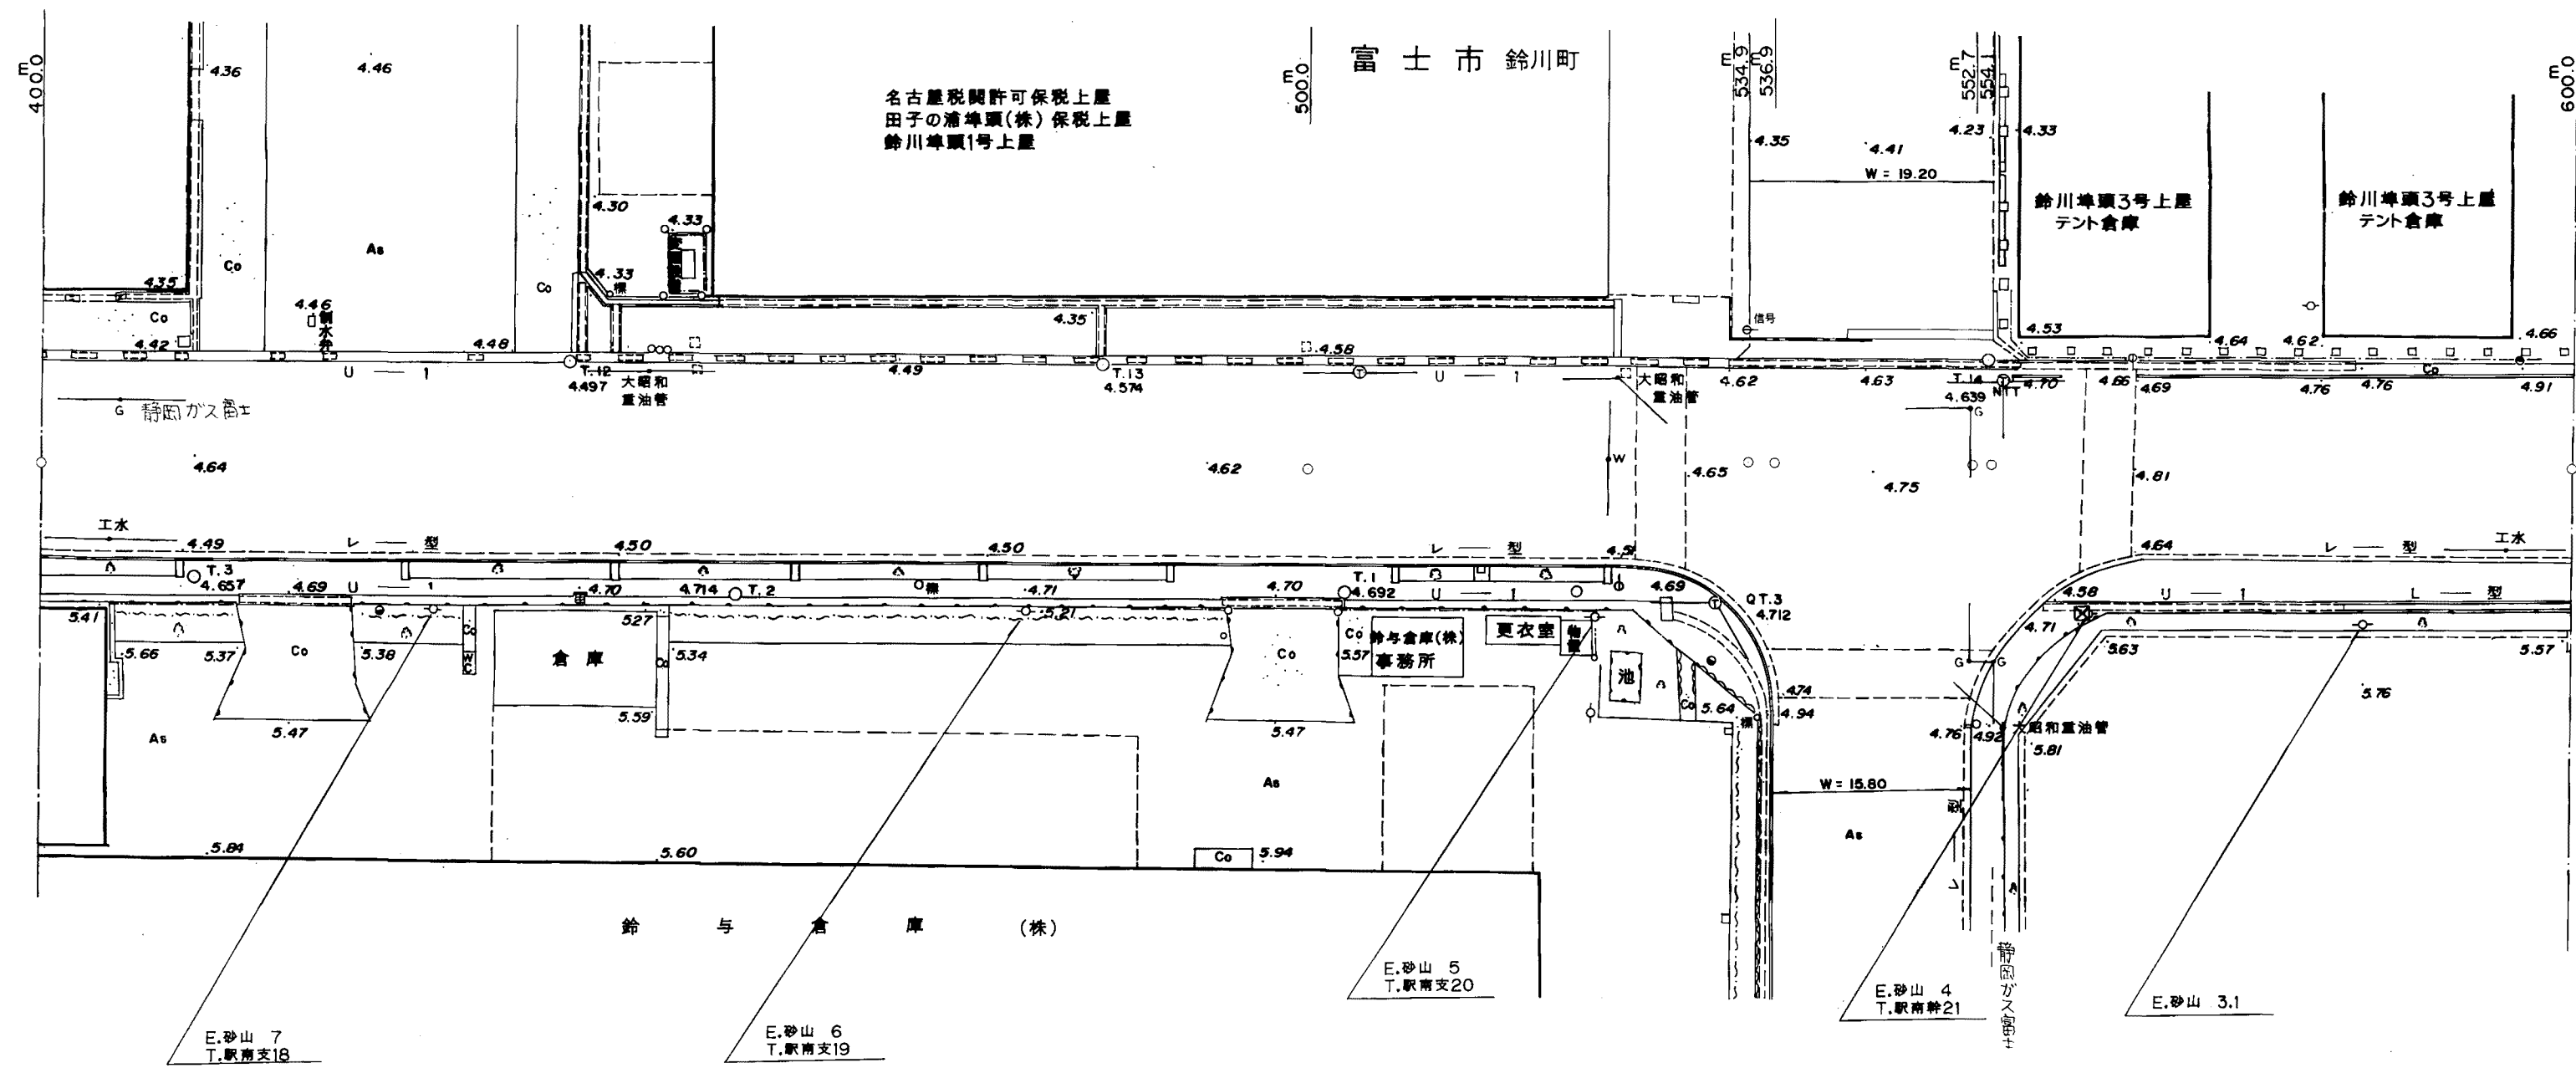


平成26年 3月修正

平成
元 年
八 月
調 製

臨港道路1号線 1 6 ~ 8

道路占用平面図

S=1:500

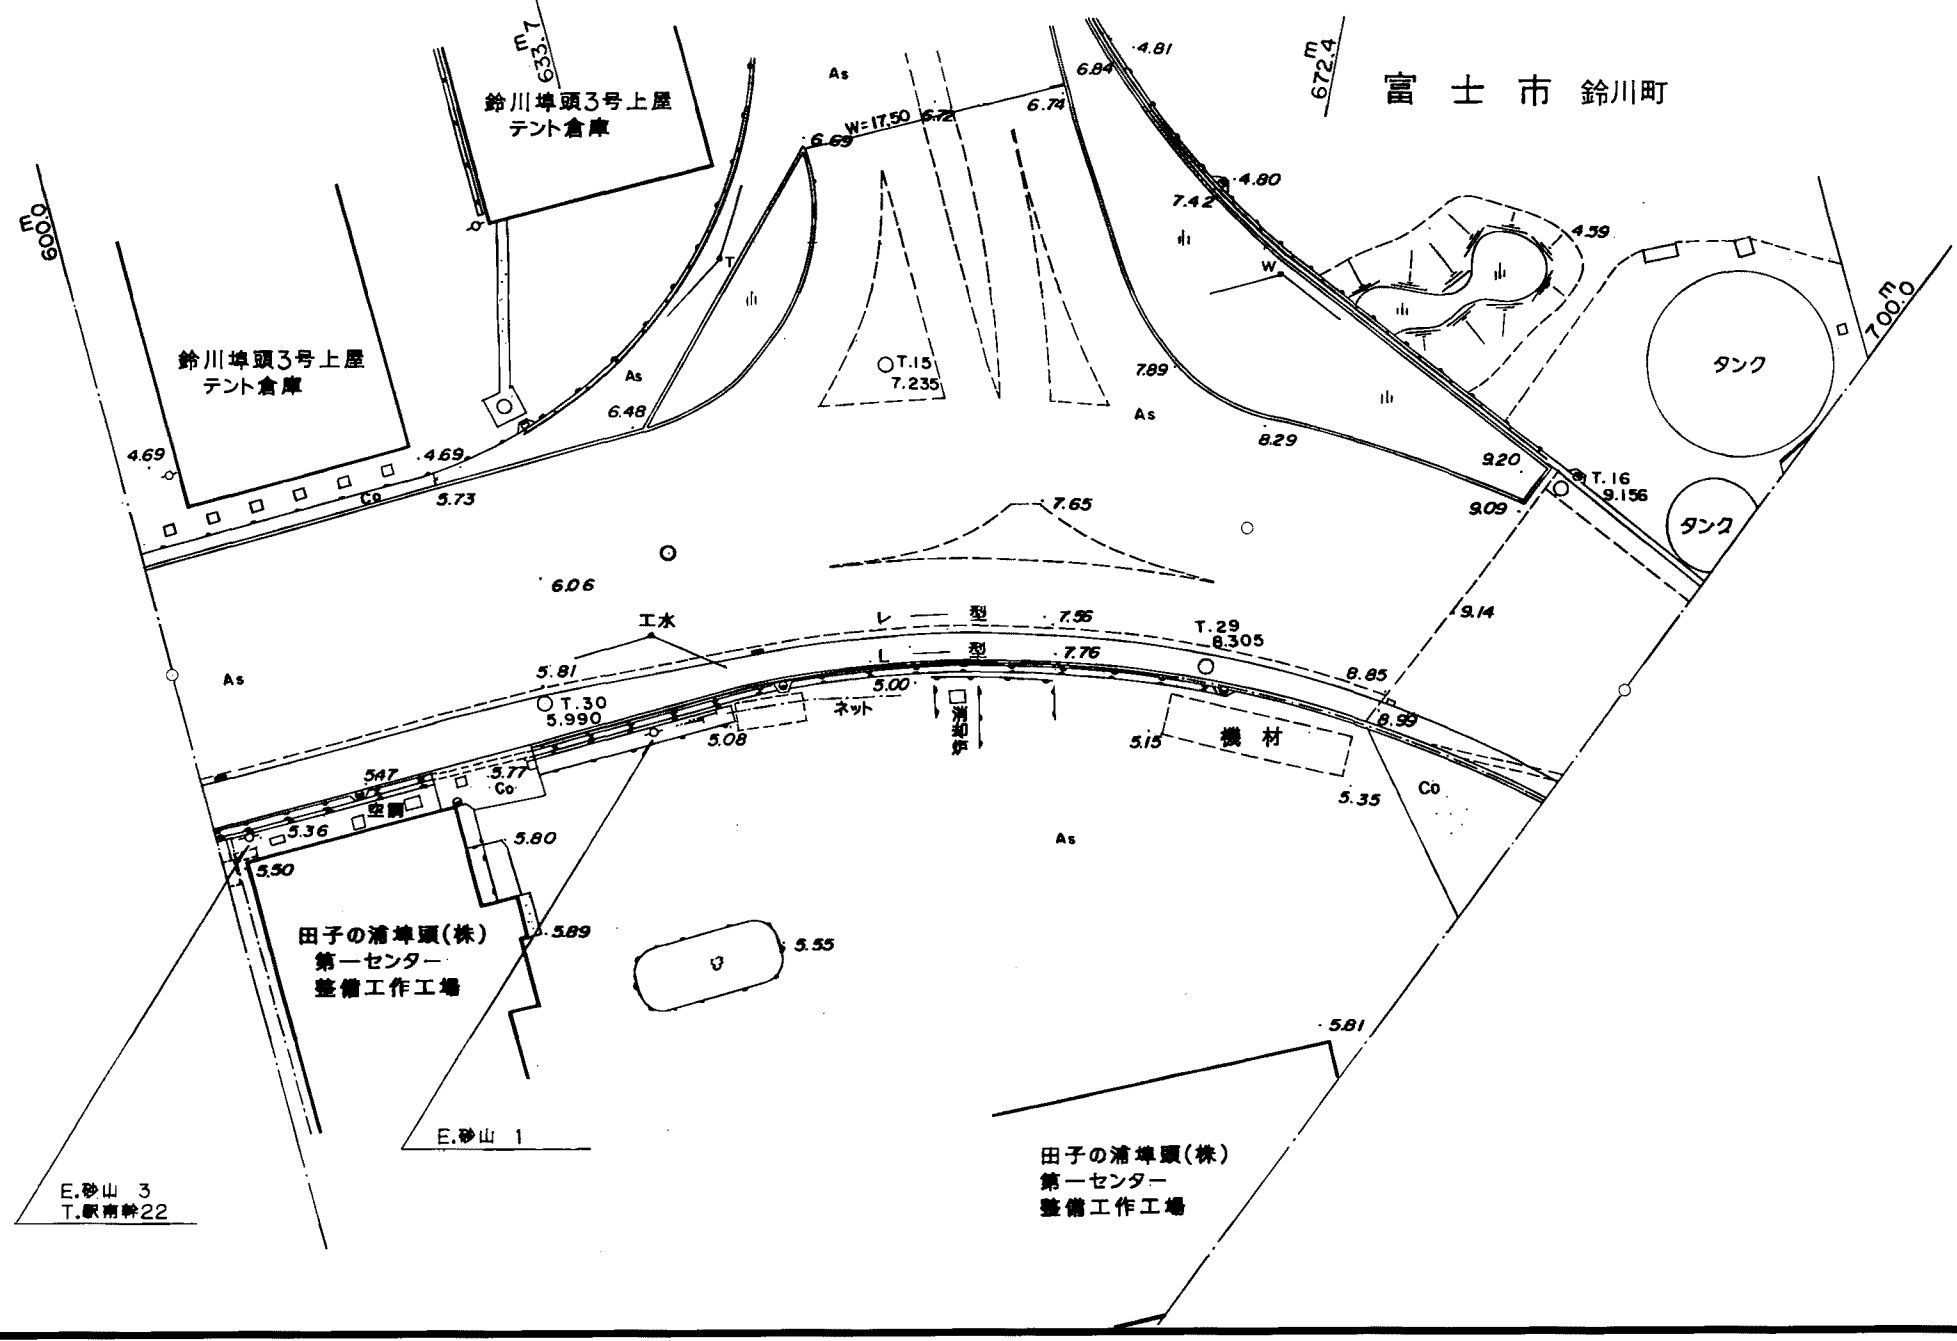

平成 年 月修正

平成
元 年
八 月
調 製

