


道 路 現 況 平 面 図

S=1:500

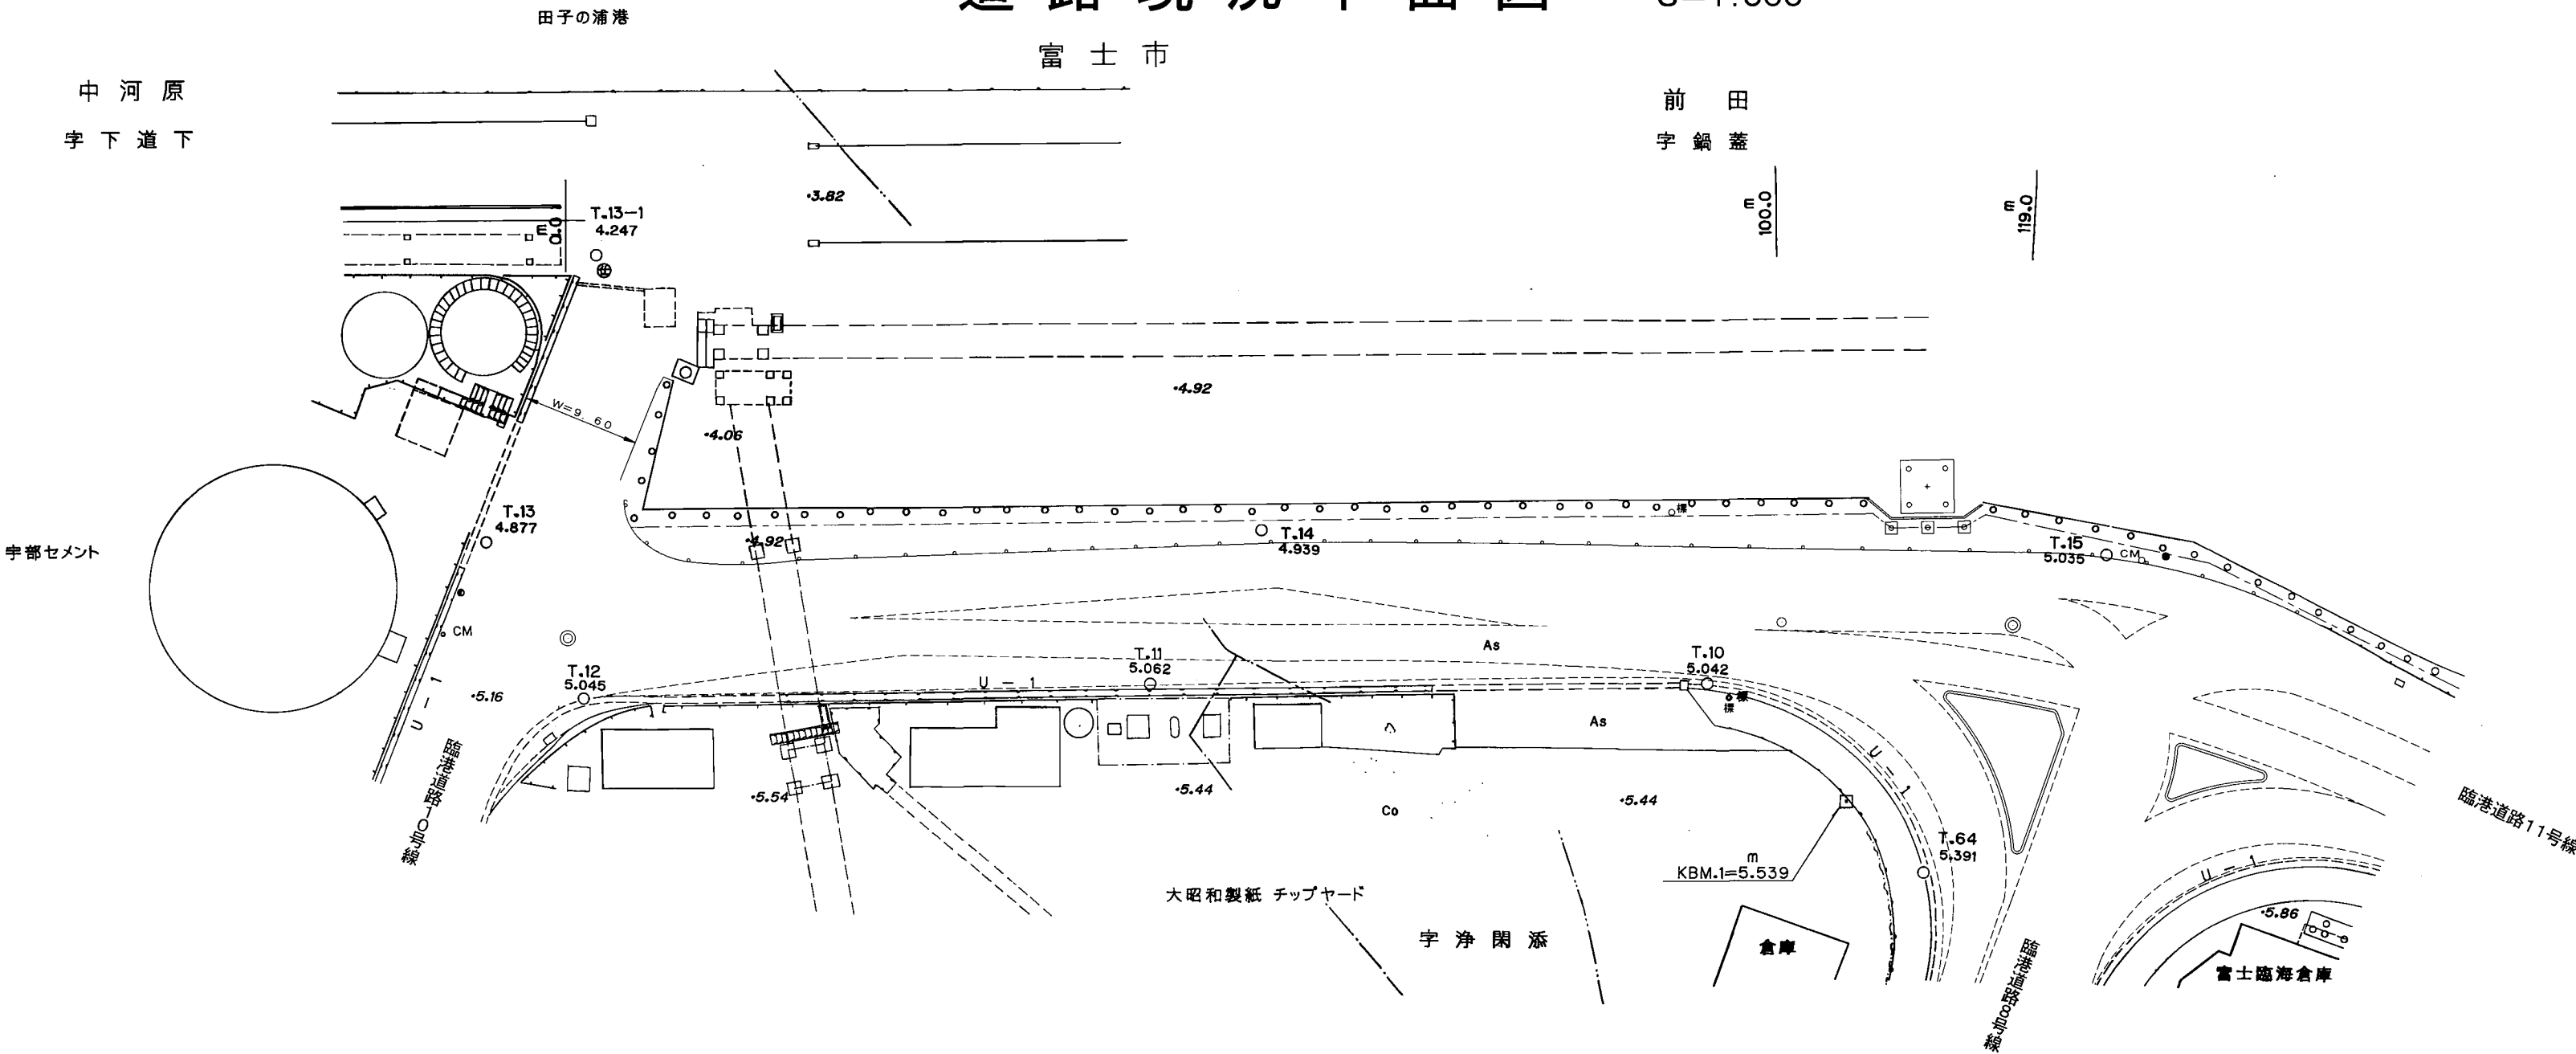


平成
5 年
3 月
調 製

平成26年 3月修正

道路占用平面図

S=1:500

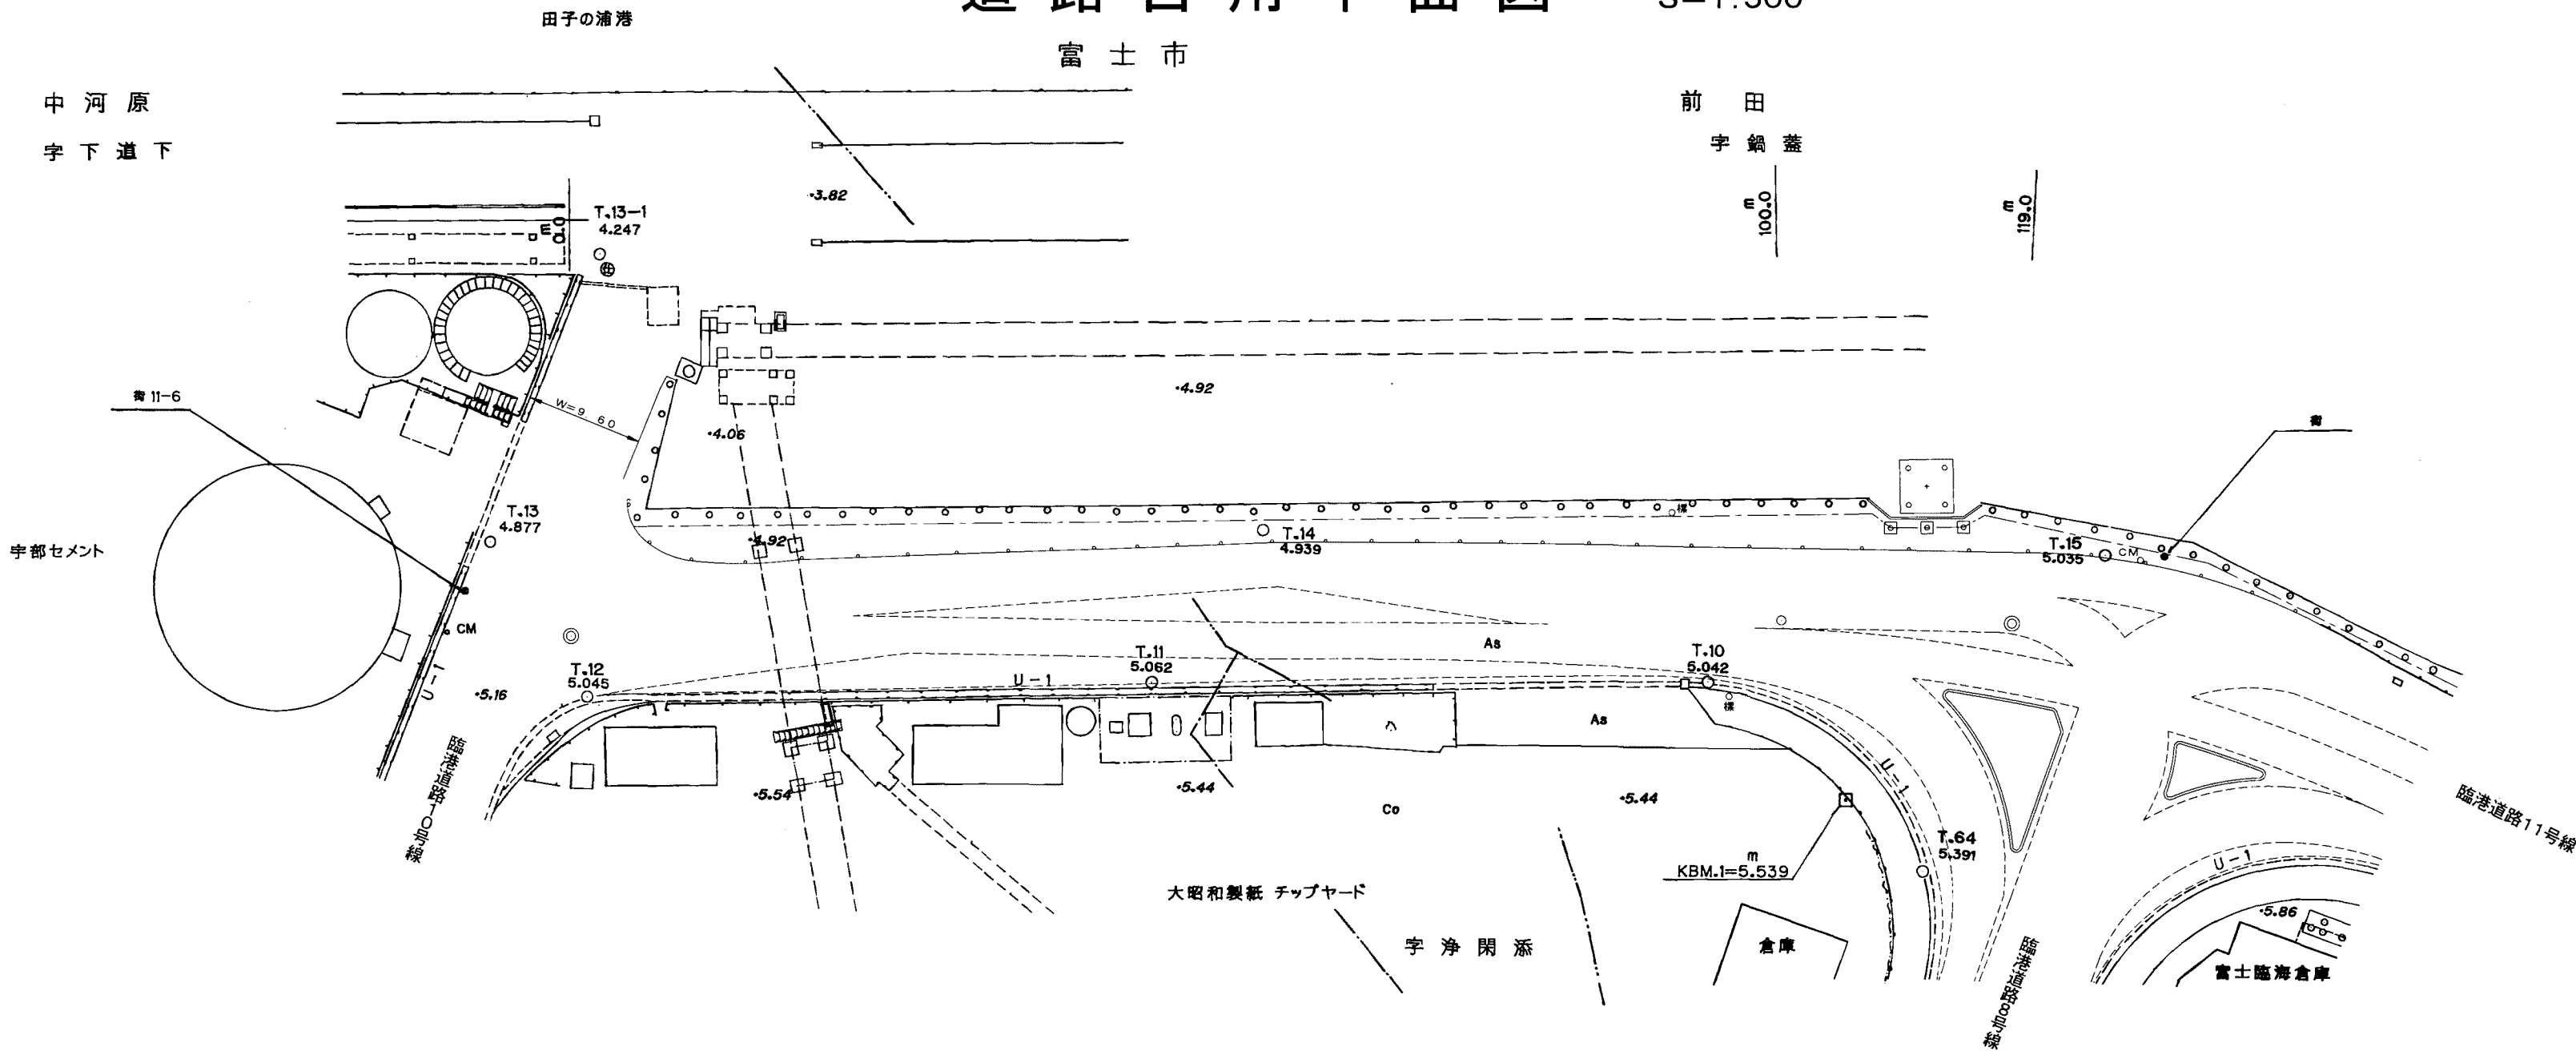

平成26年 3月修正

道路占用平面図

S=1:500