


道路現況平面図

S=1:500

富士市

中 河 原
字 弥 六 島

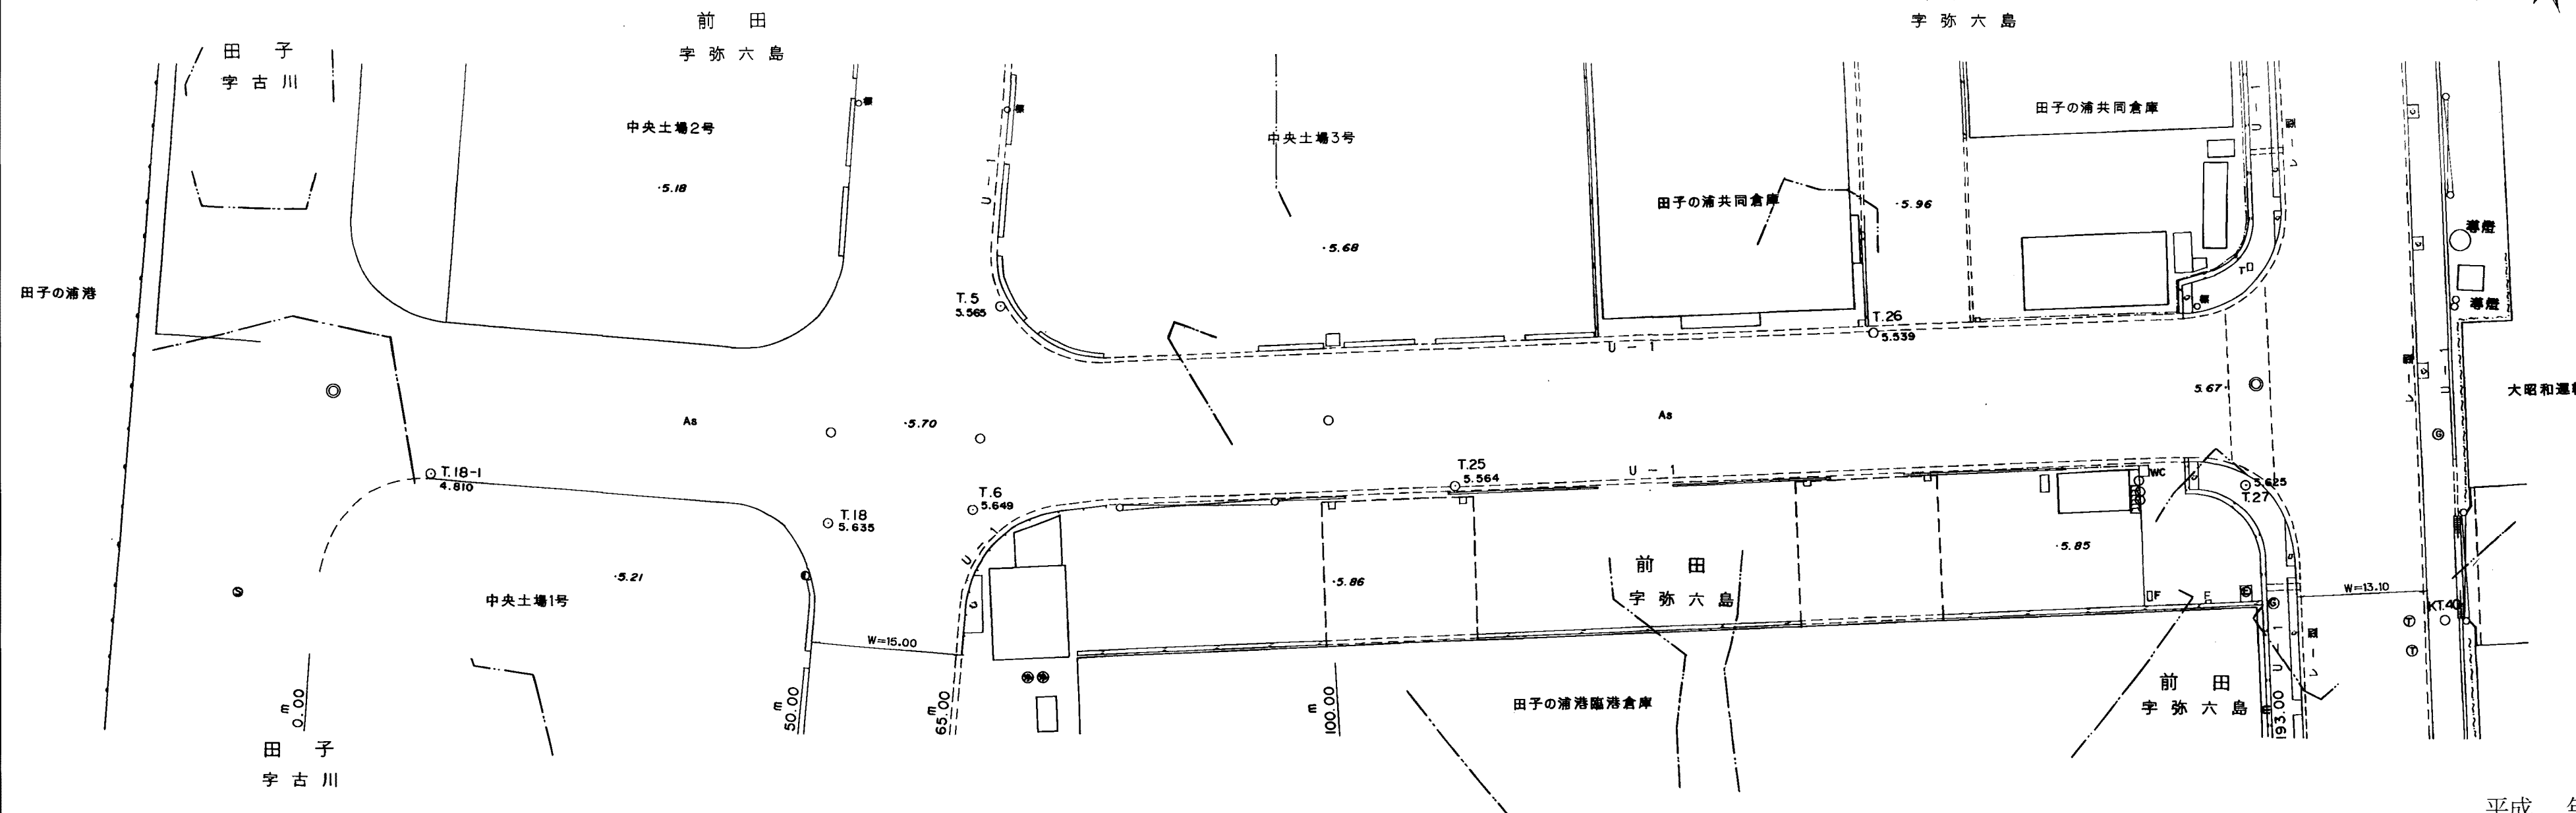

平成 年 月修正


平成 五年 三月調製

道路占用平面図

S=1:500

富士市

中河原
字弥六島

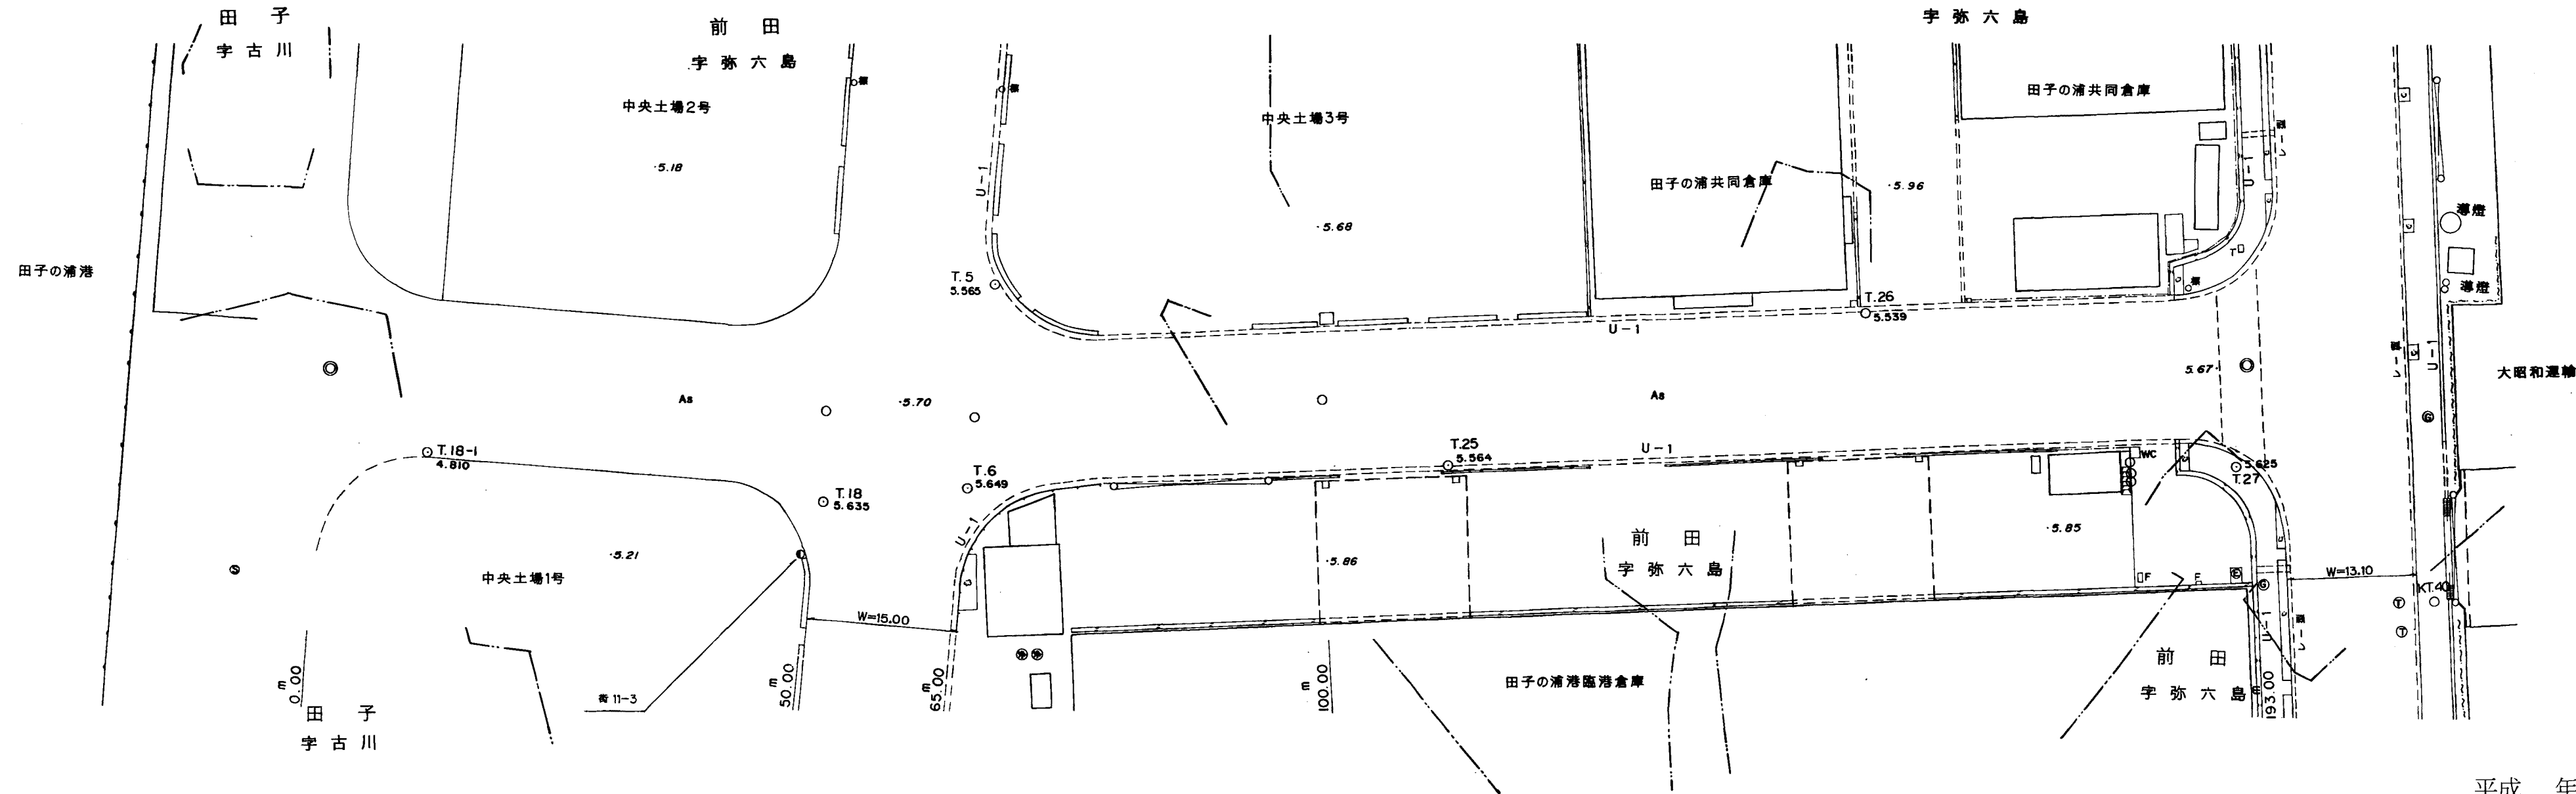

平成 年 月修正

道路占用平面図

S=1:500

