


道路現況平面図 S=1:500

富士市

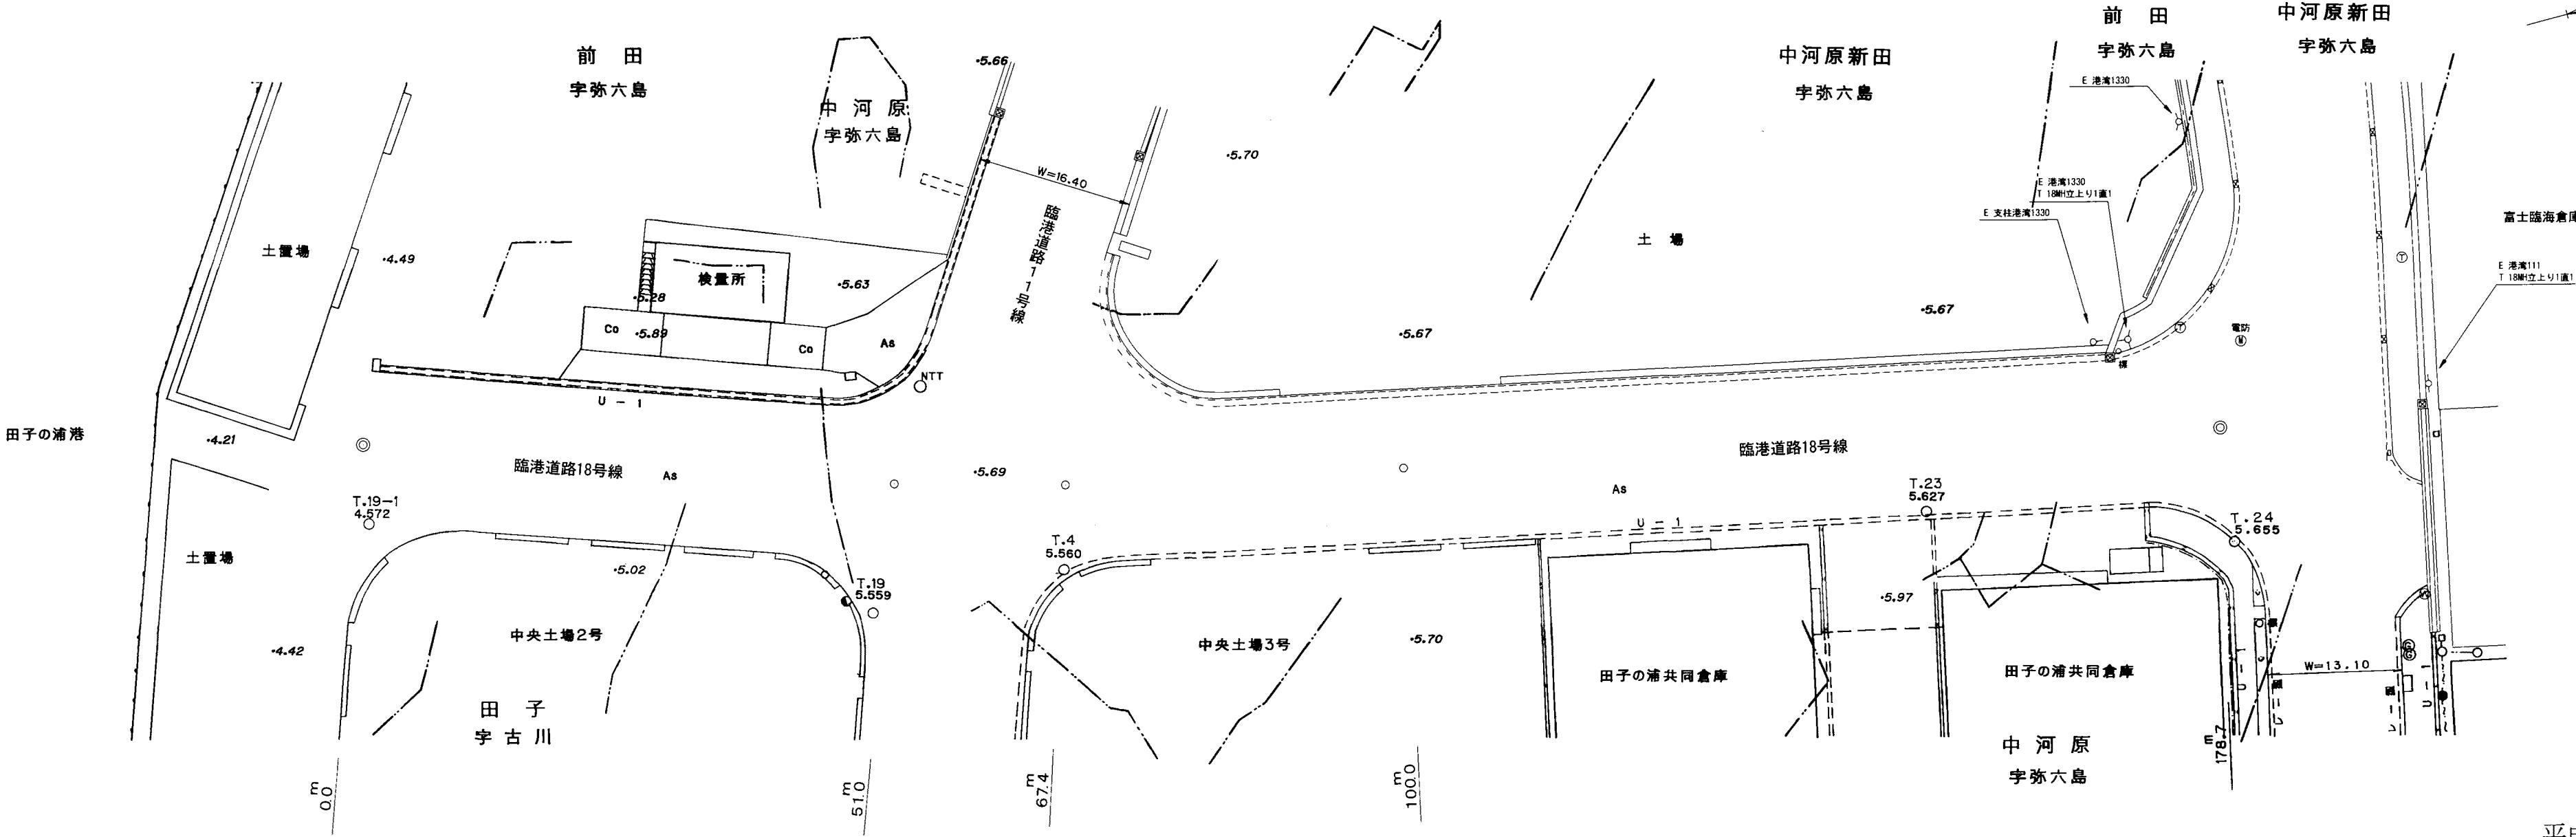



平成26年 3月修正

平成 五年 三月 調製

道路占用平面図

S=1:500

富士市

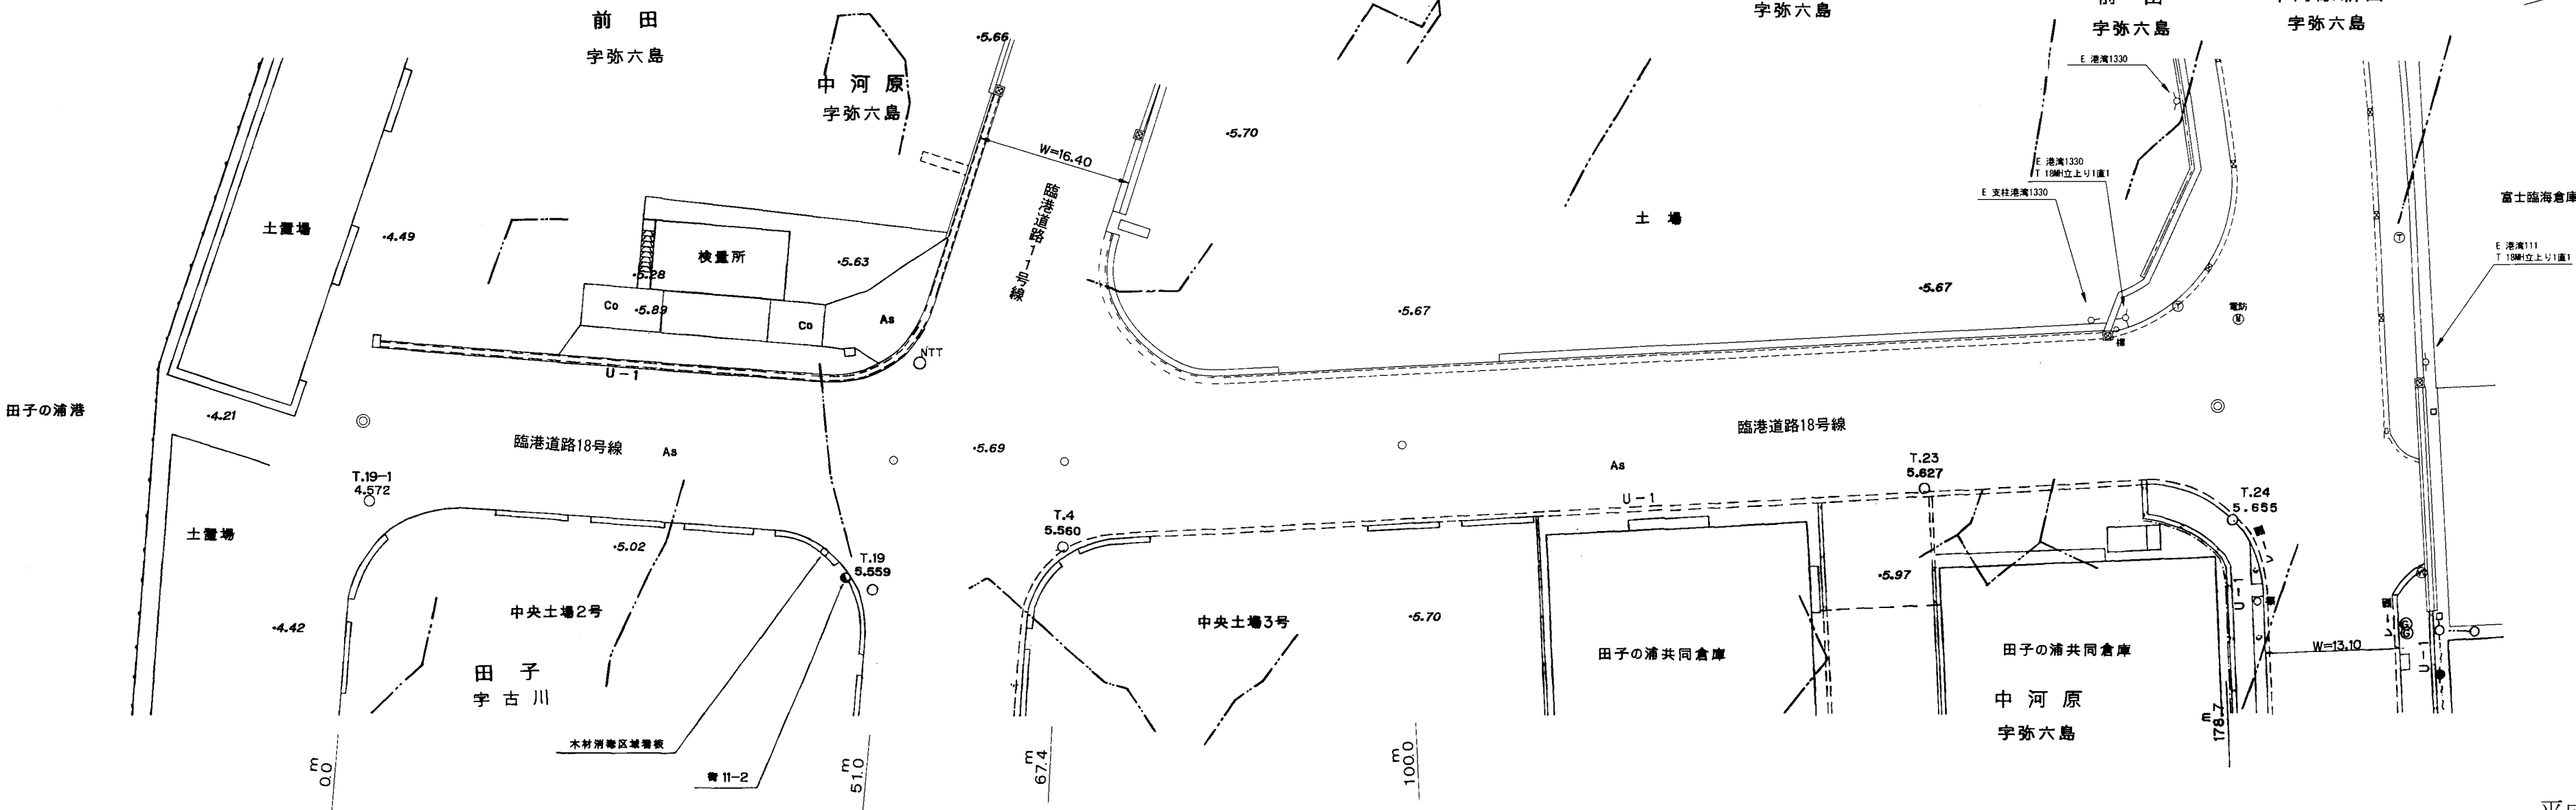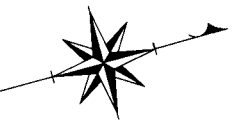

平成26年 3月修正

平成 五年 三月 調製

道路占用平面図

S=1:500