


道路現況平面図

S=1:500

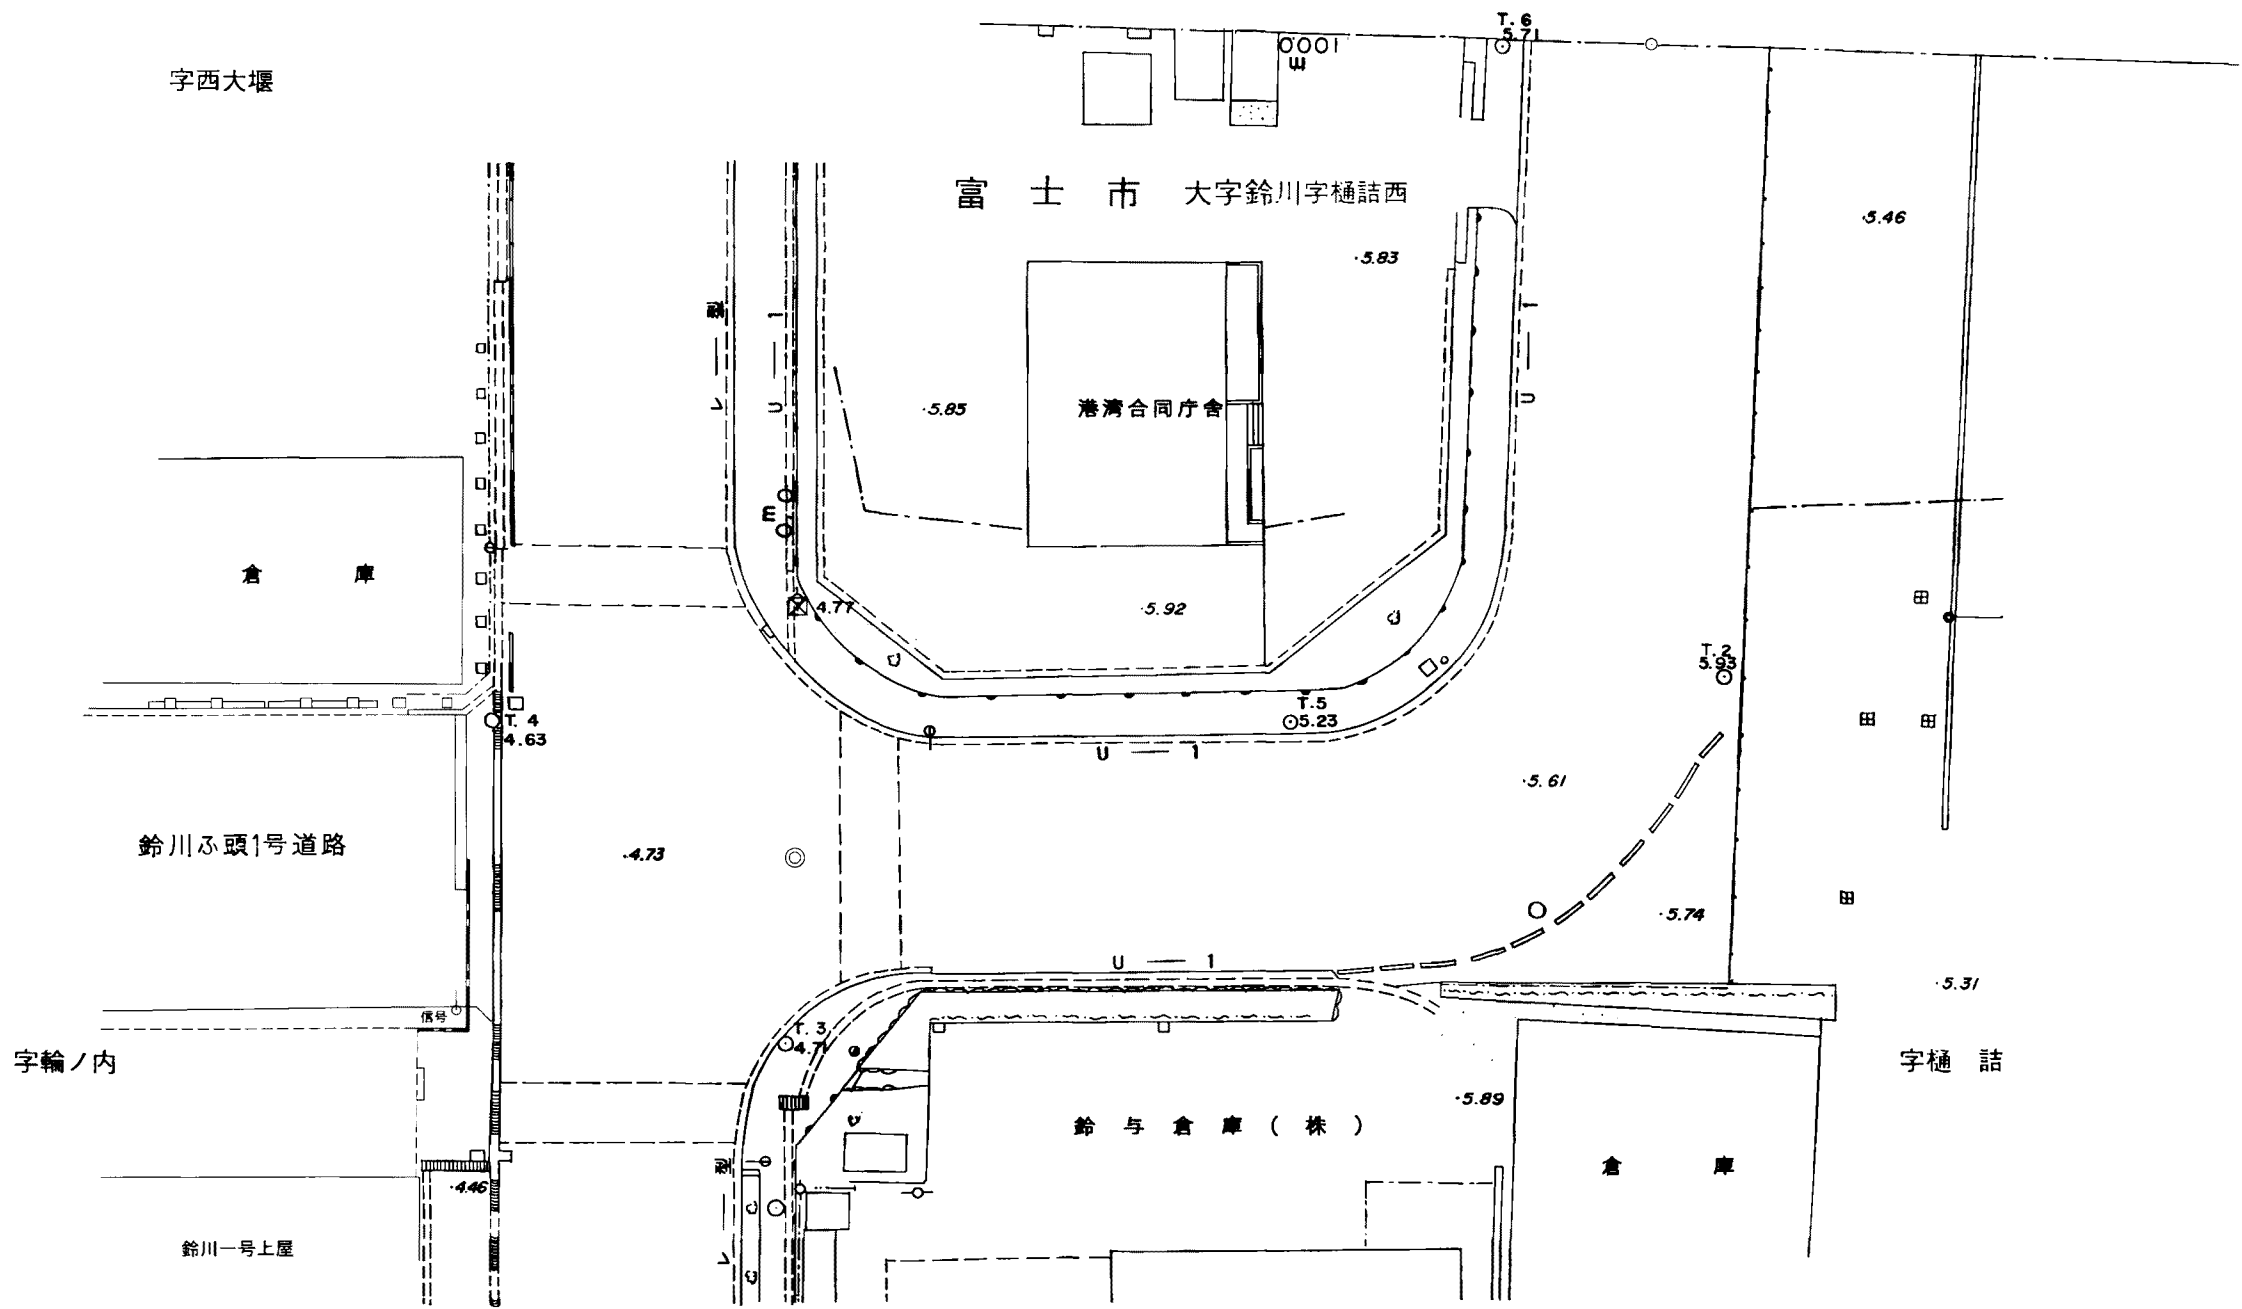


平成26年 3月修正

平成  
元年  
三月  
調製

道路現況平面図


S=1:500

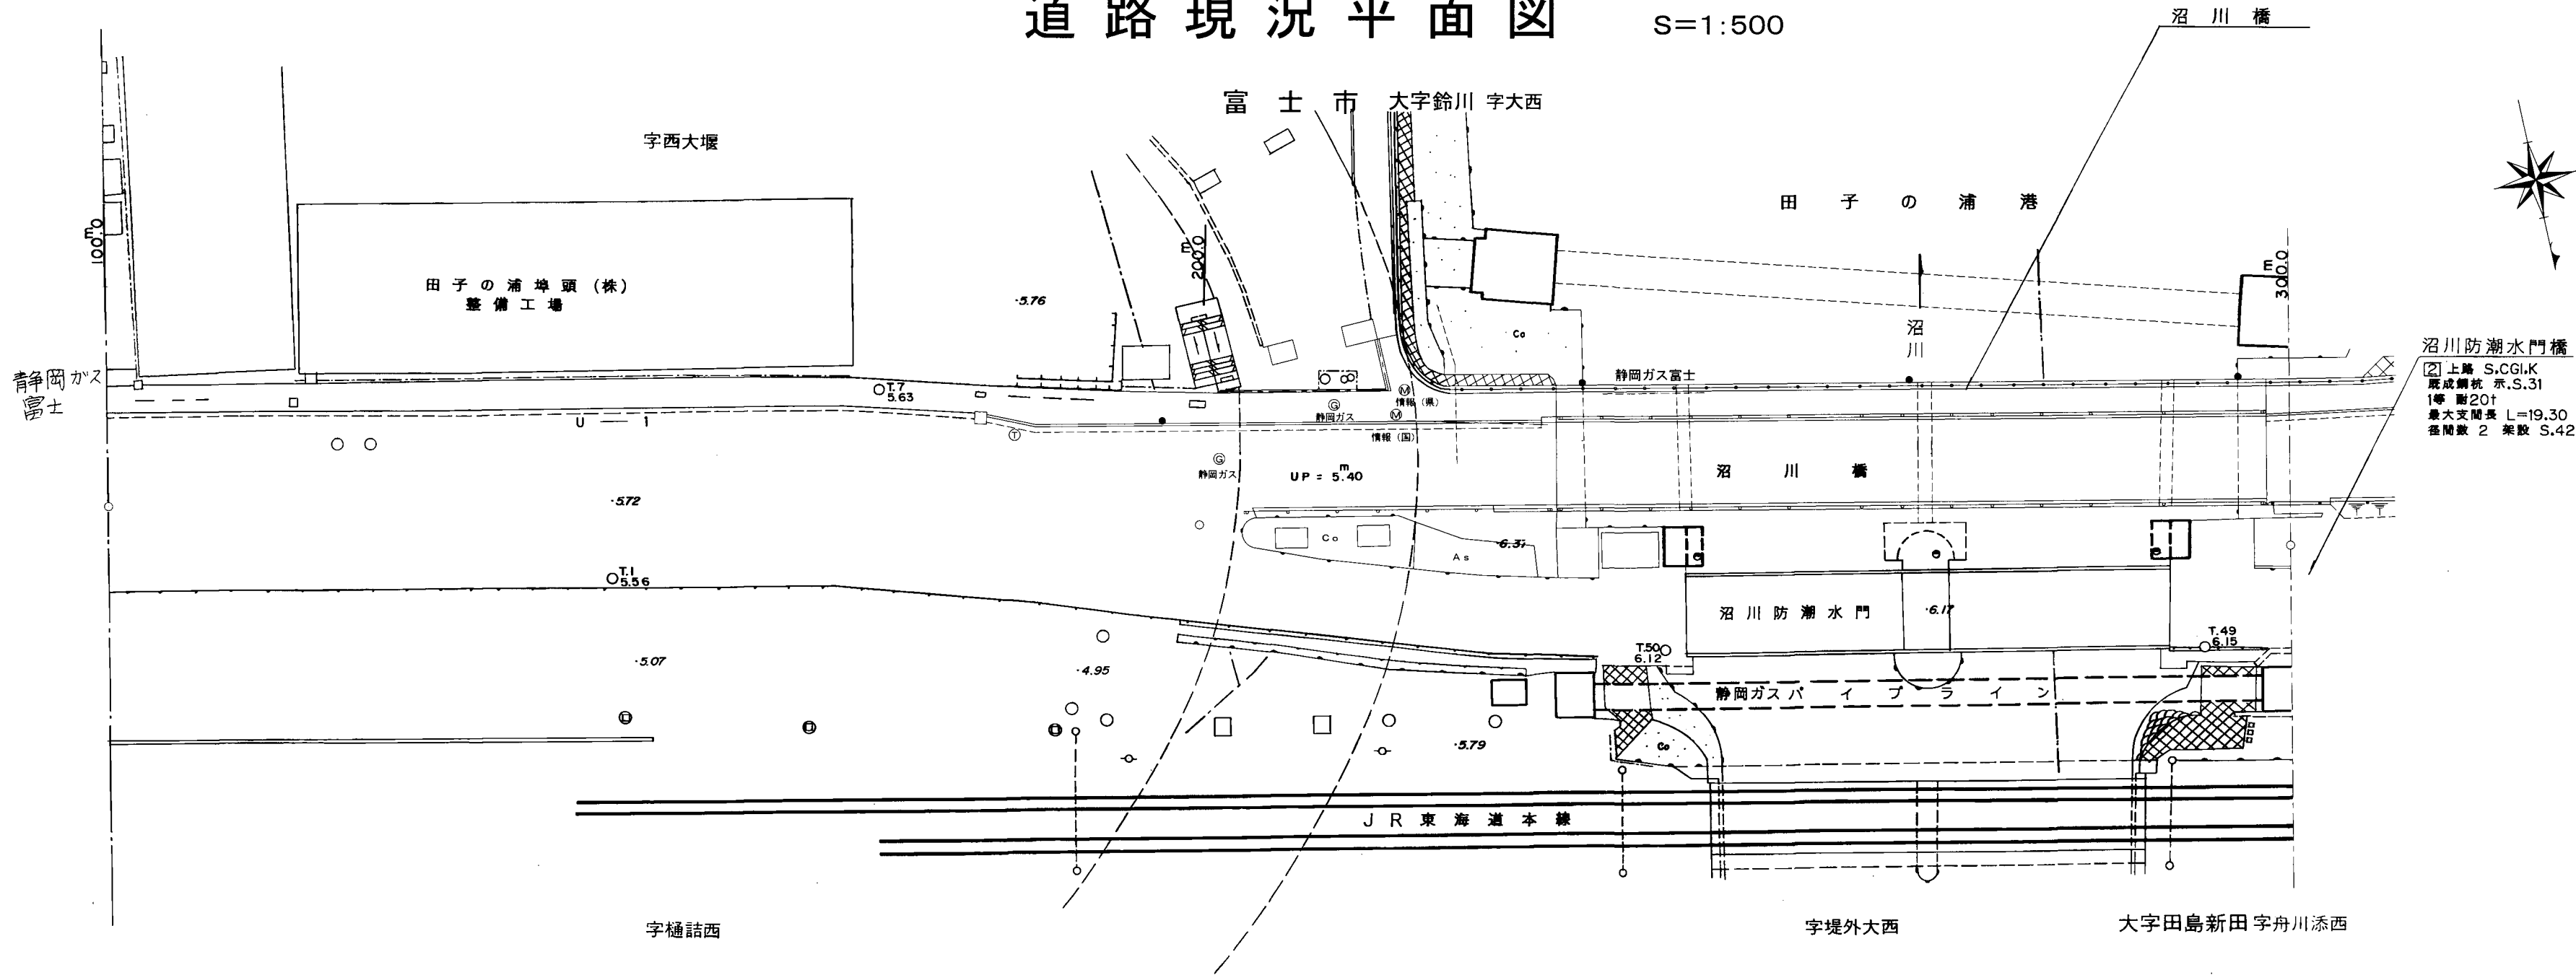

平成26年 3月修正


平成  
元年  
三月  
調製

S=1:500

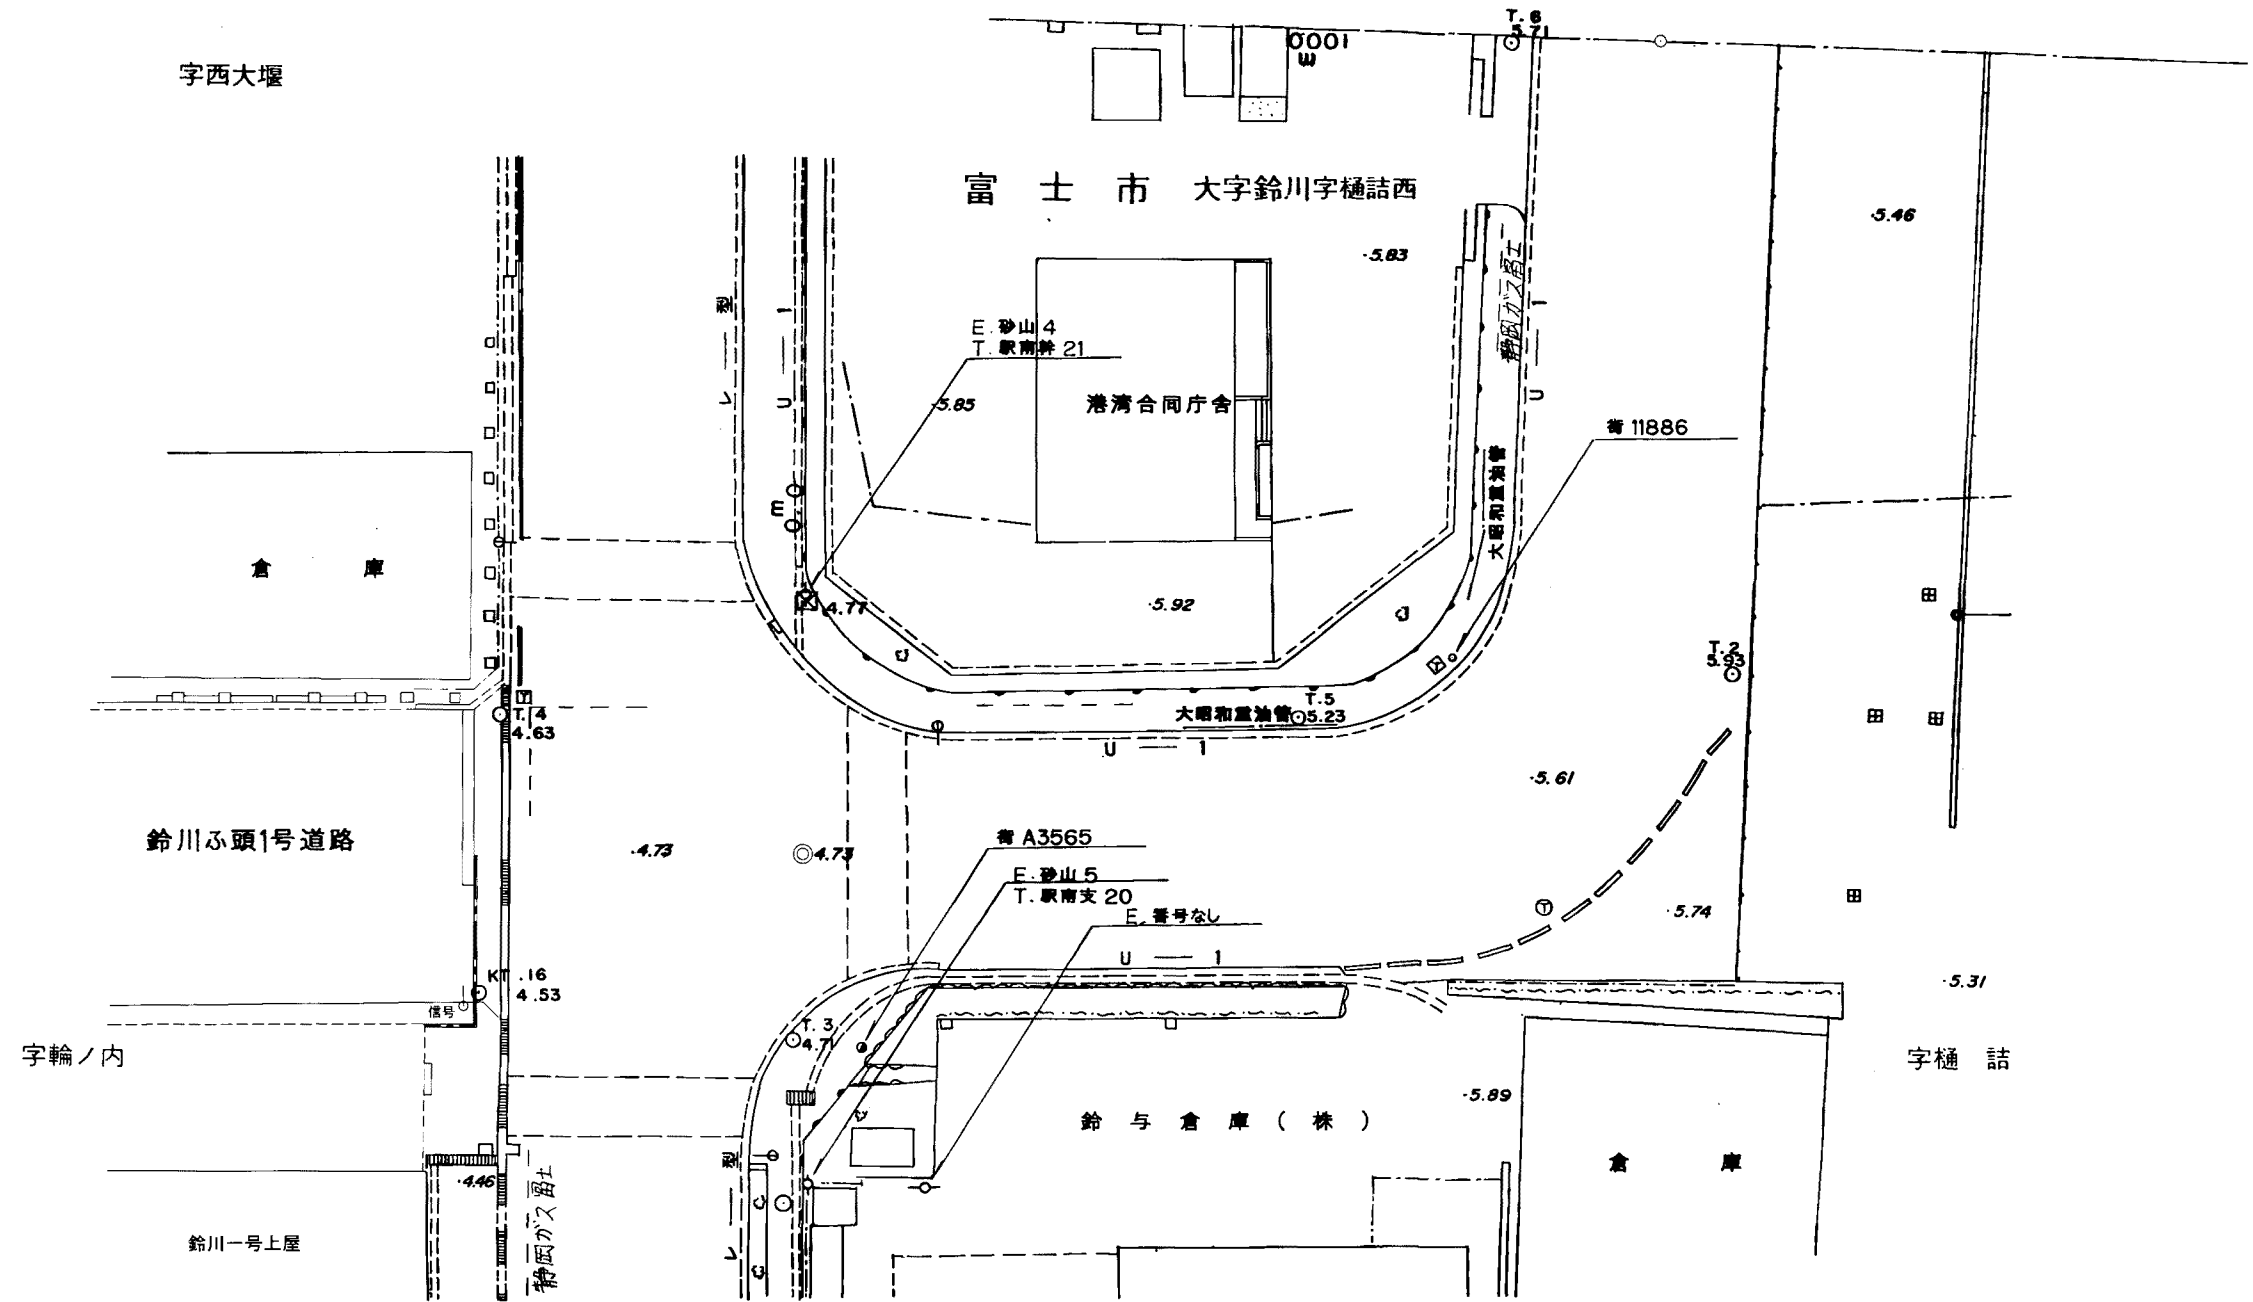

平成26年 3月修正

**S=1:500**

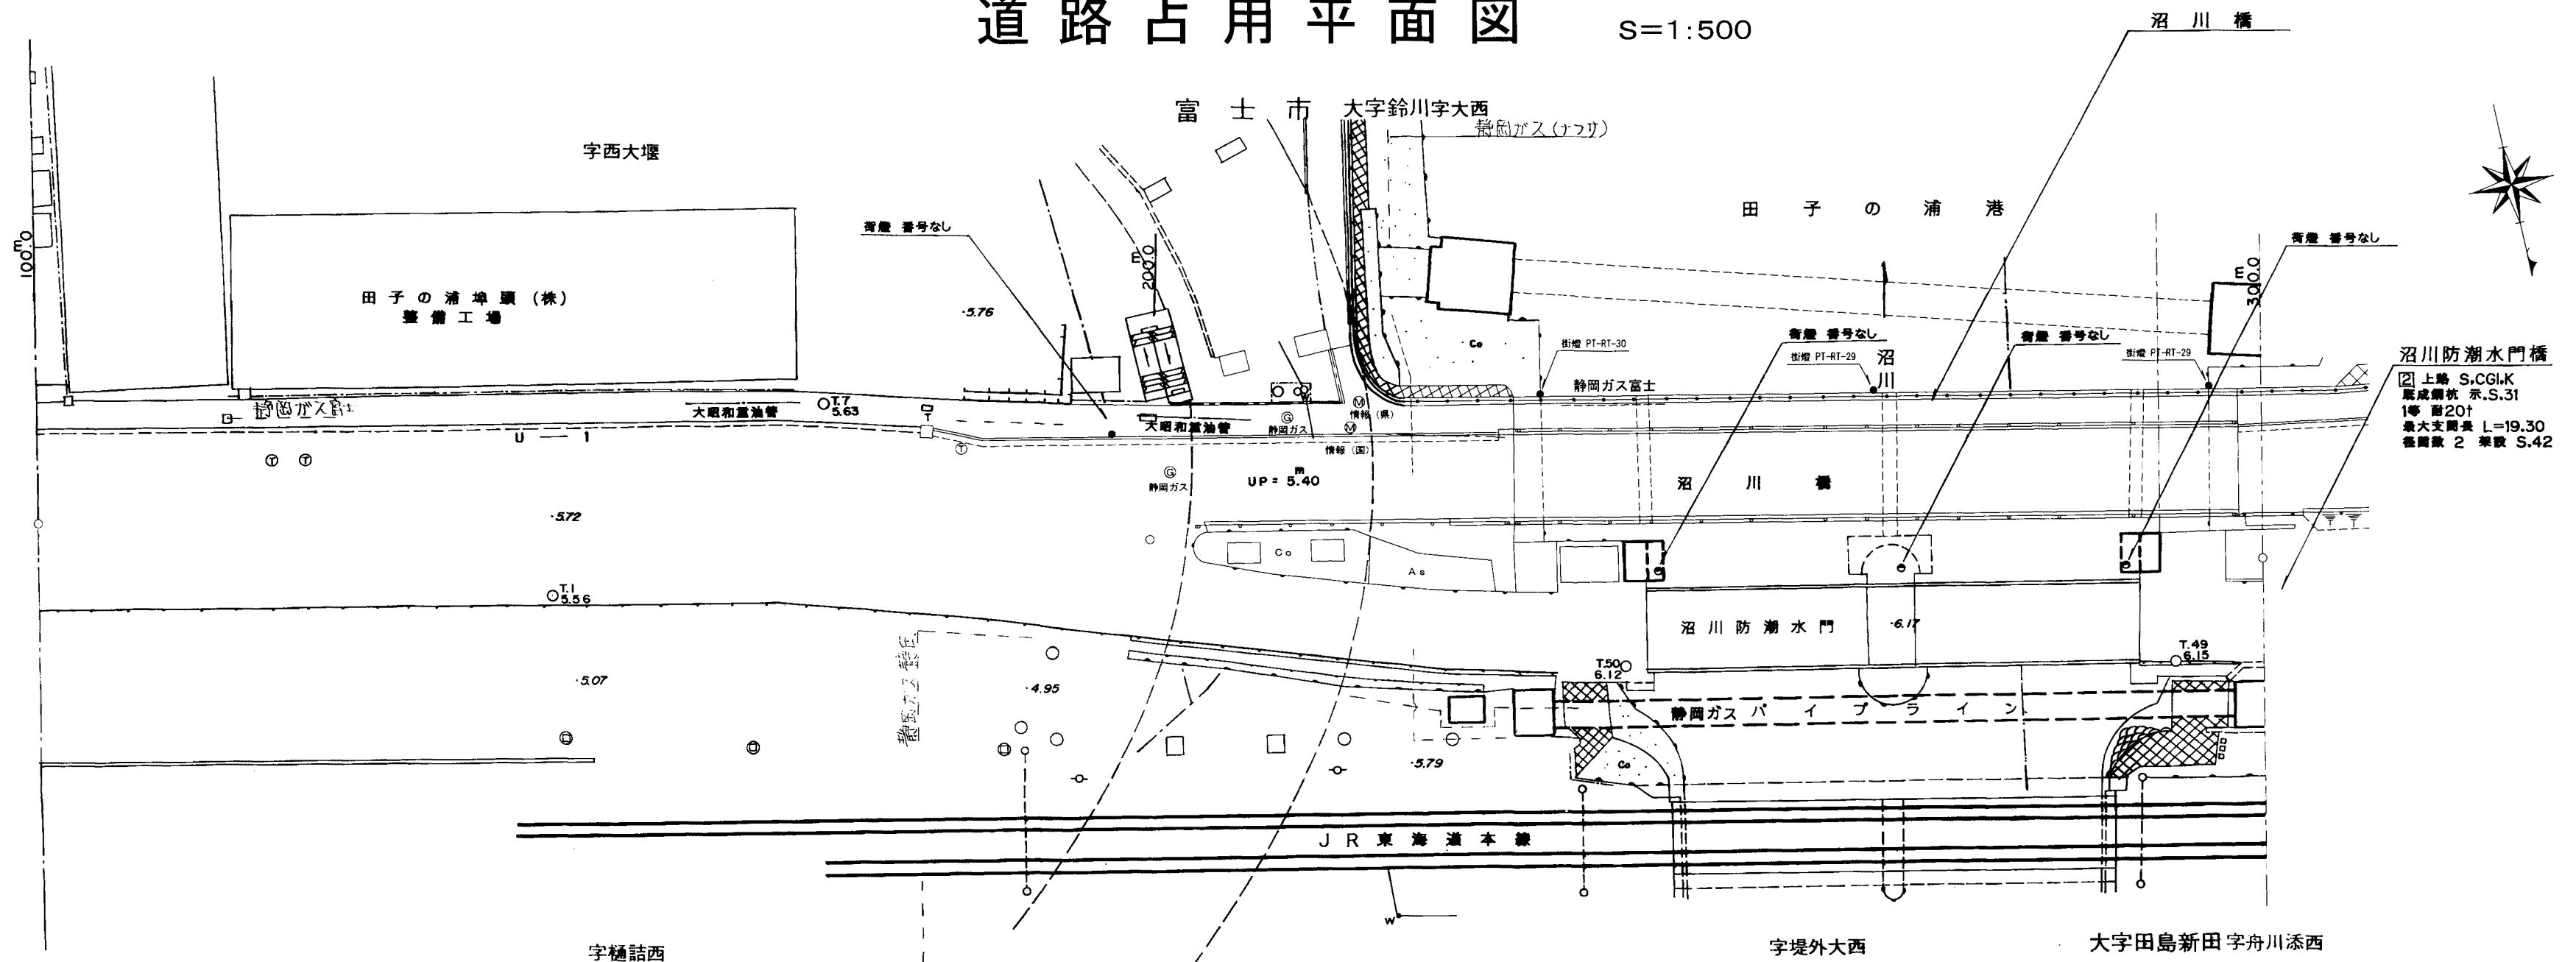

平成26年 3月修正