
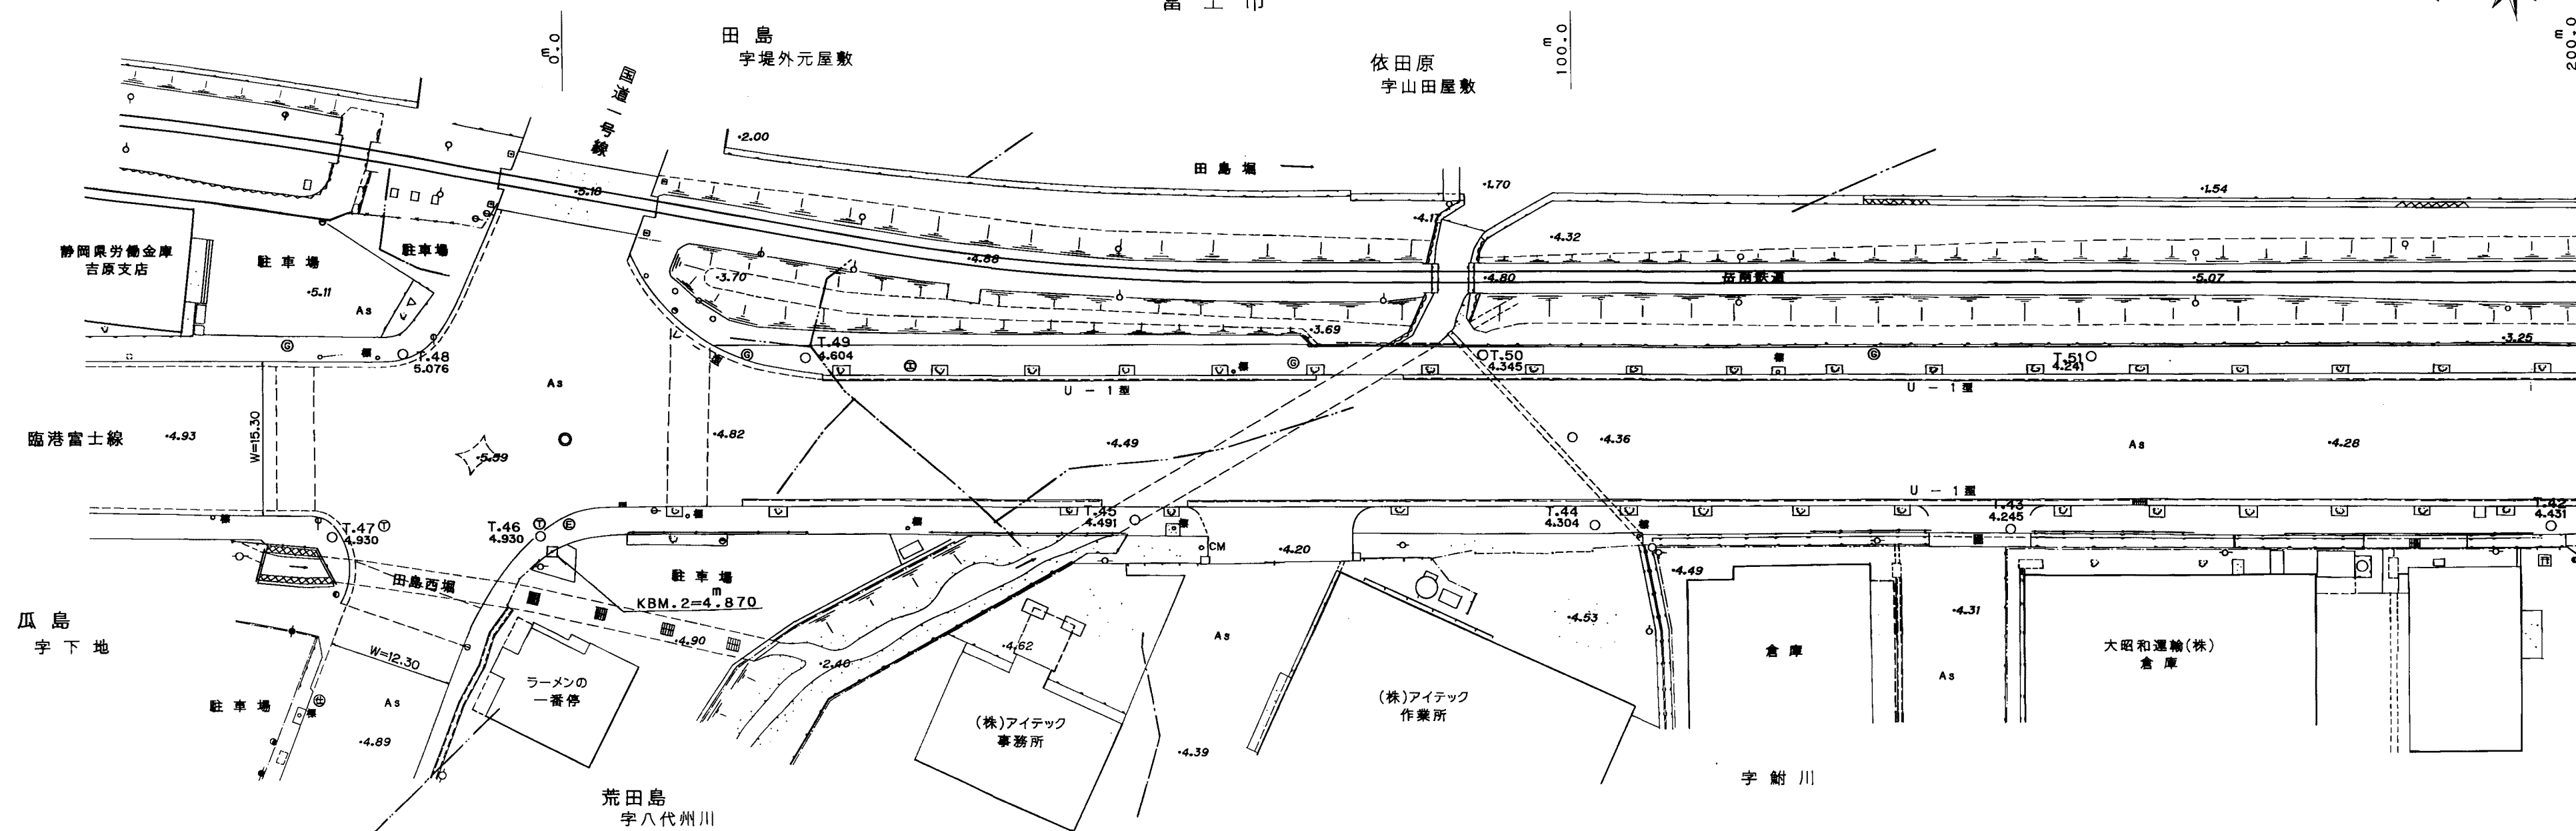


## 道路現況平面図

S=1:500

富士市

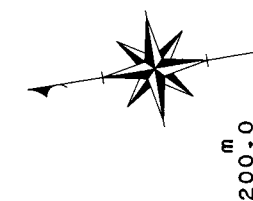


平成 年 月修正

平成五年三月調製

道路現況平面図

S=1:500

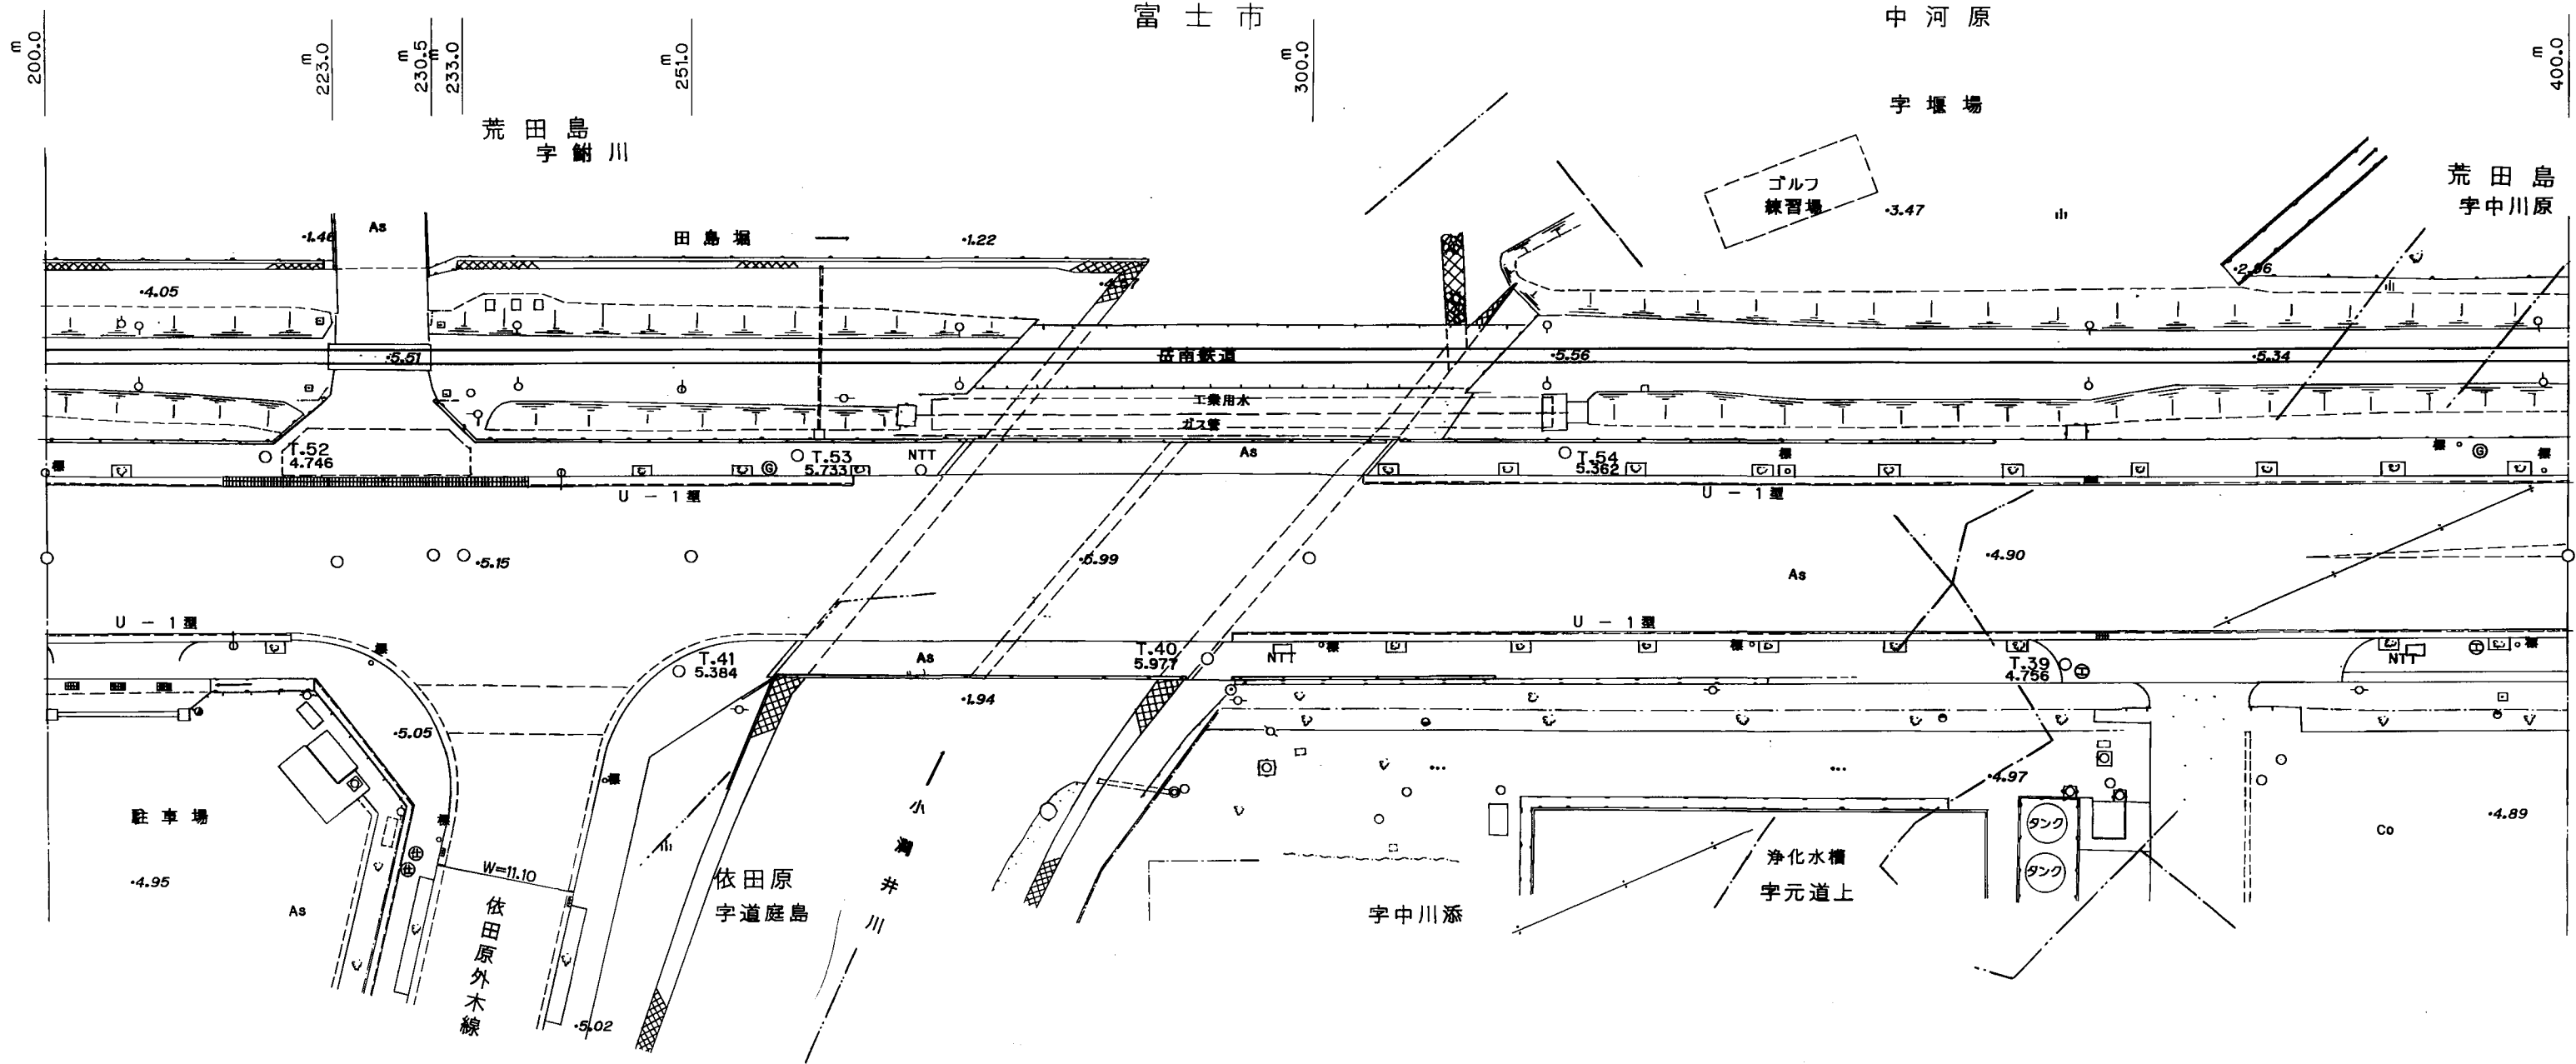


平成 五年 三月 調製

平成 年 月 修正

## 道路現況平面図

S=1:500

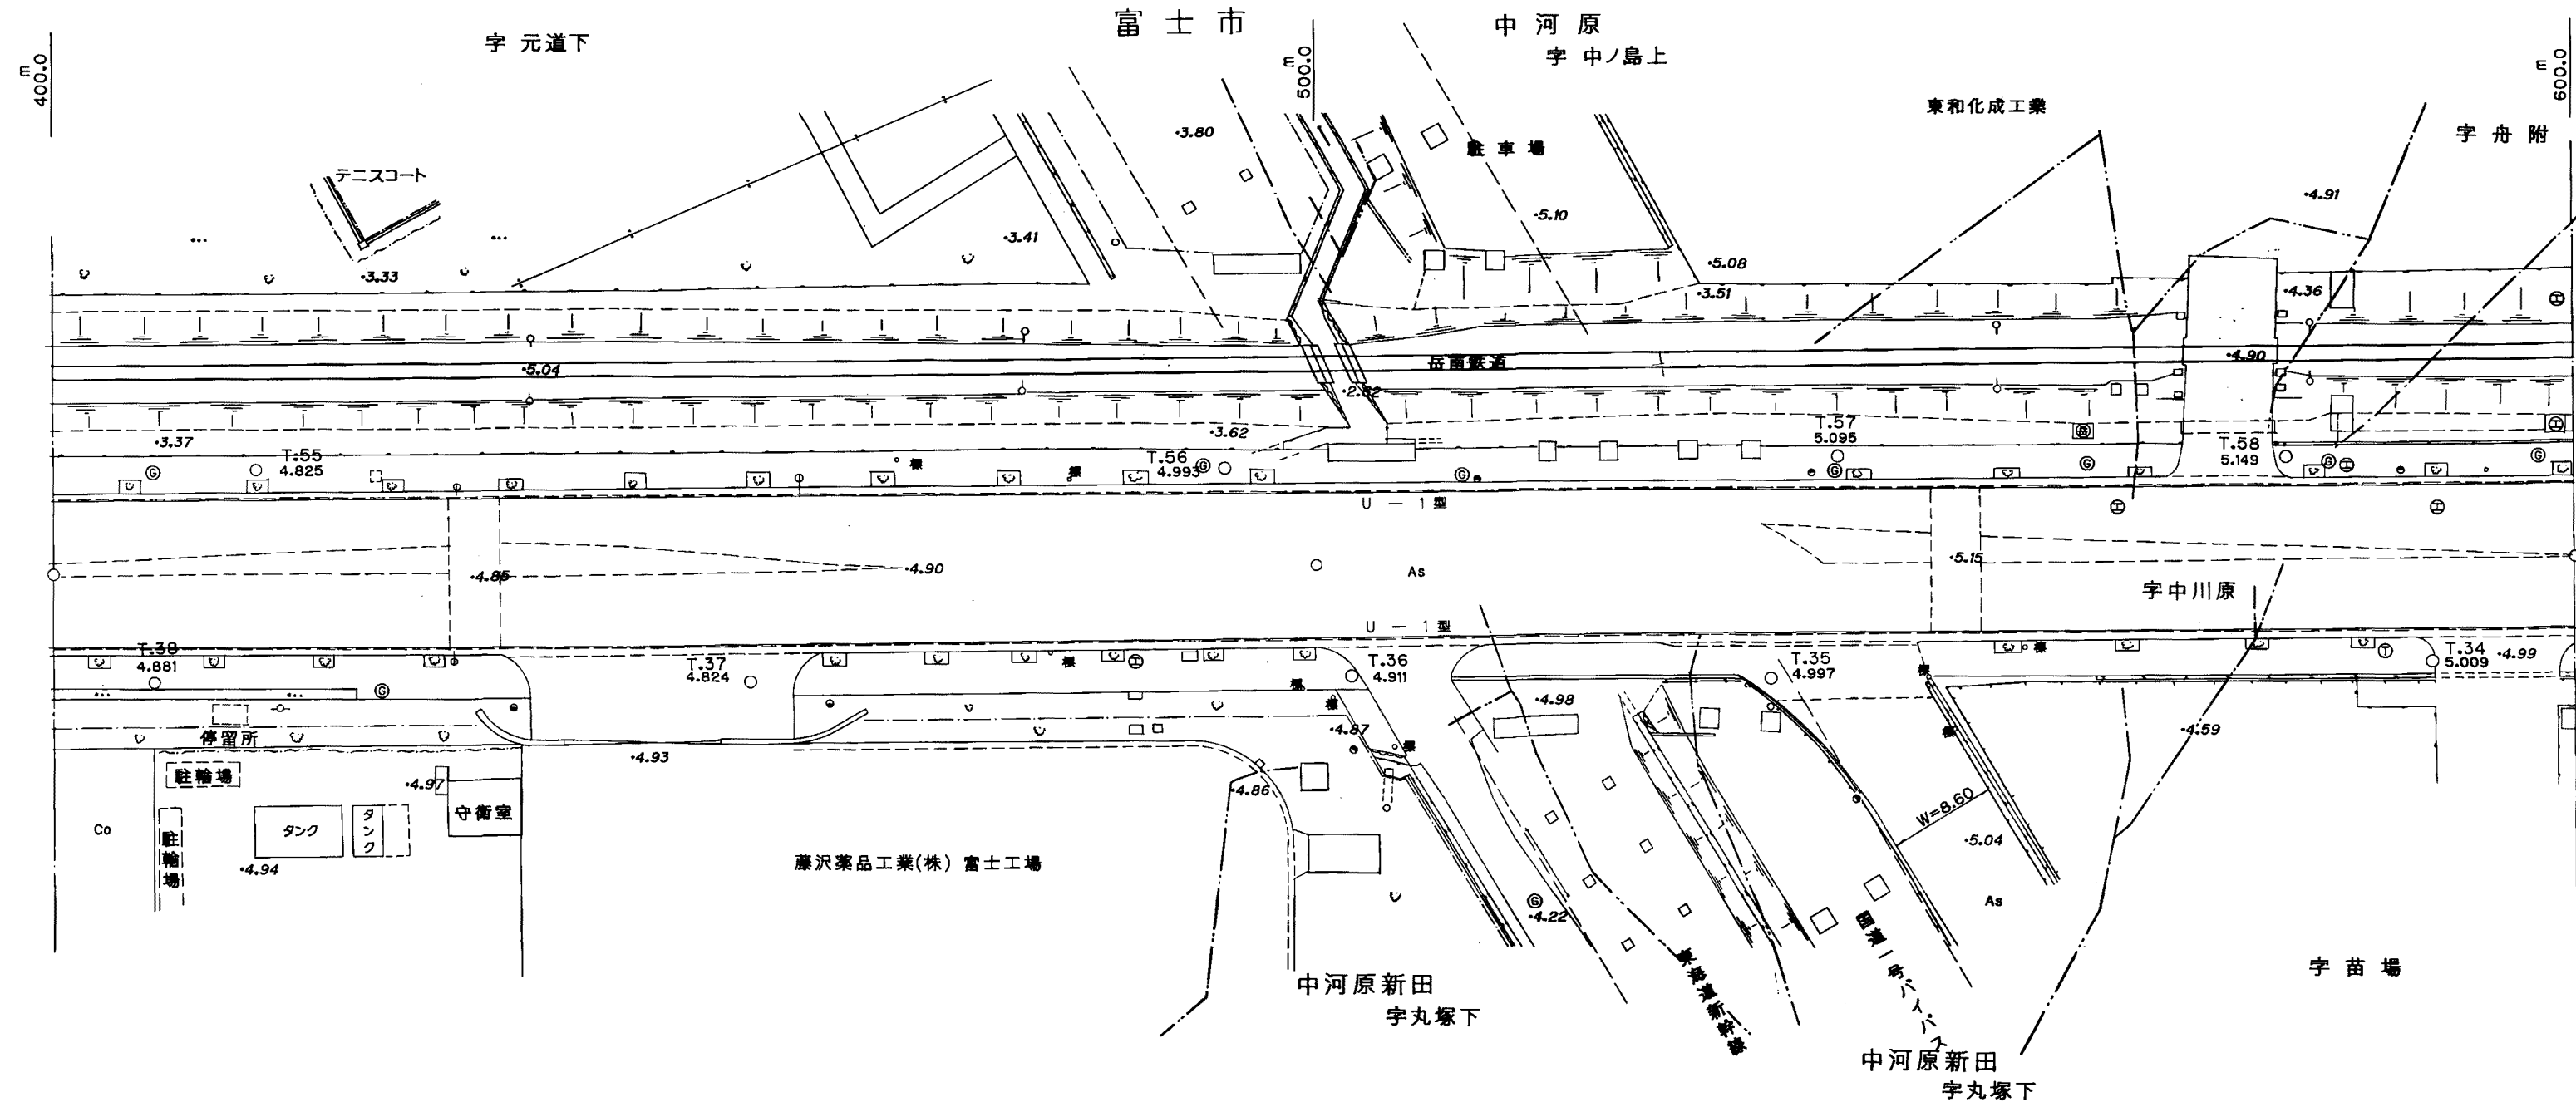


平成 五年 三月 調製

平成 年 月修正

## 道路現況平面図


S=1:500

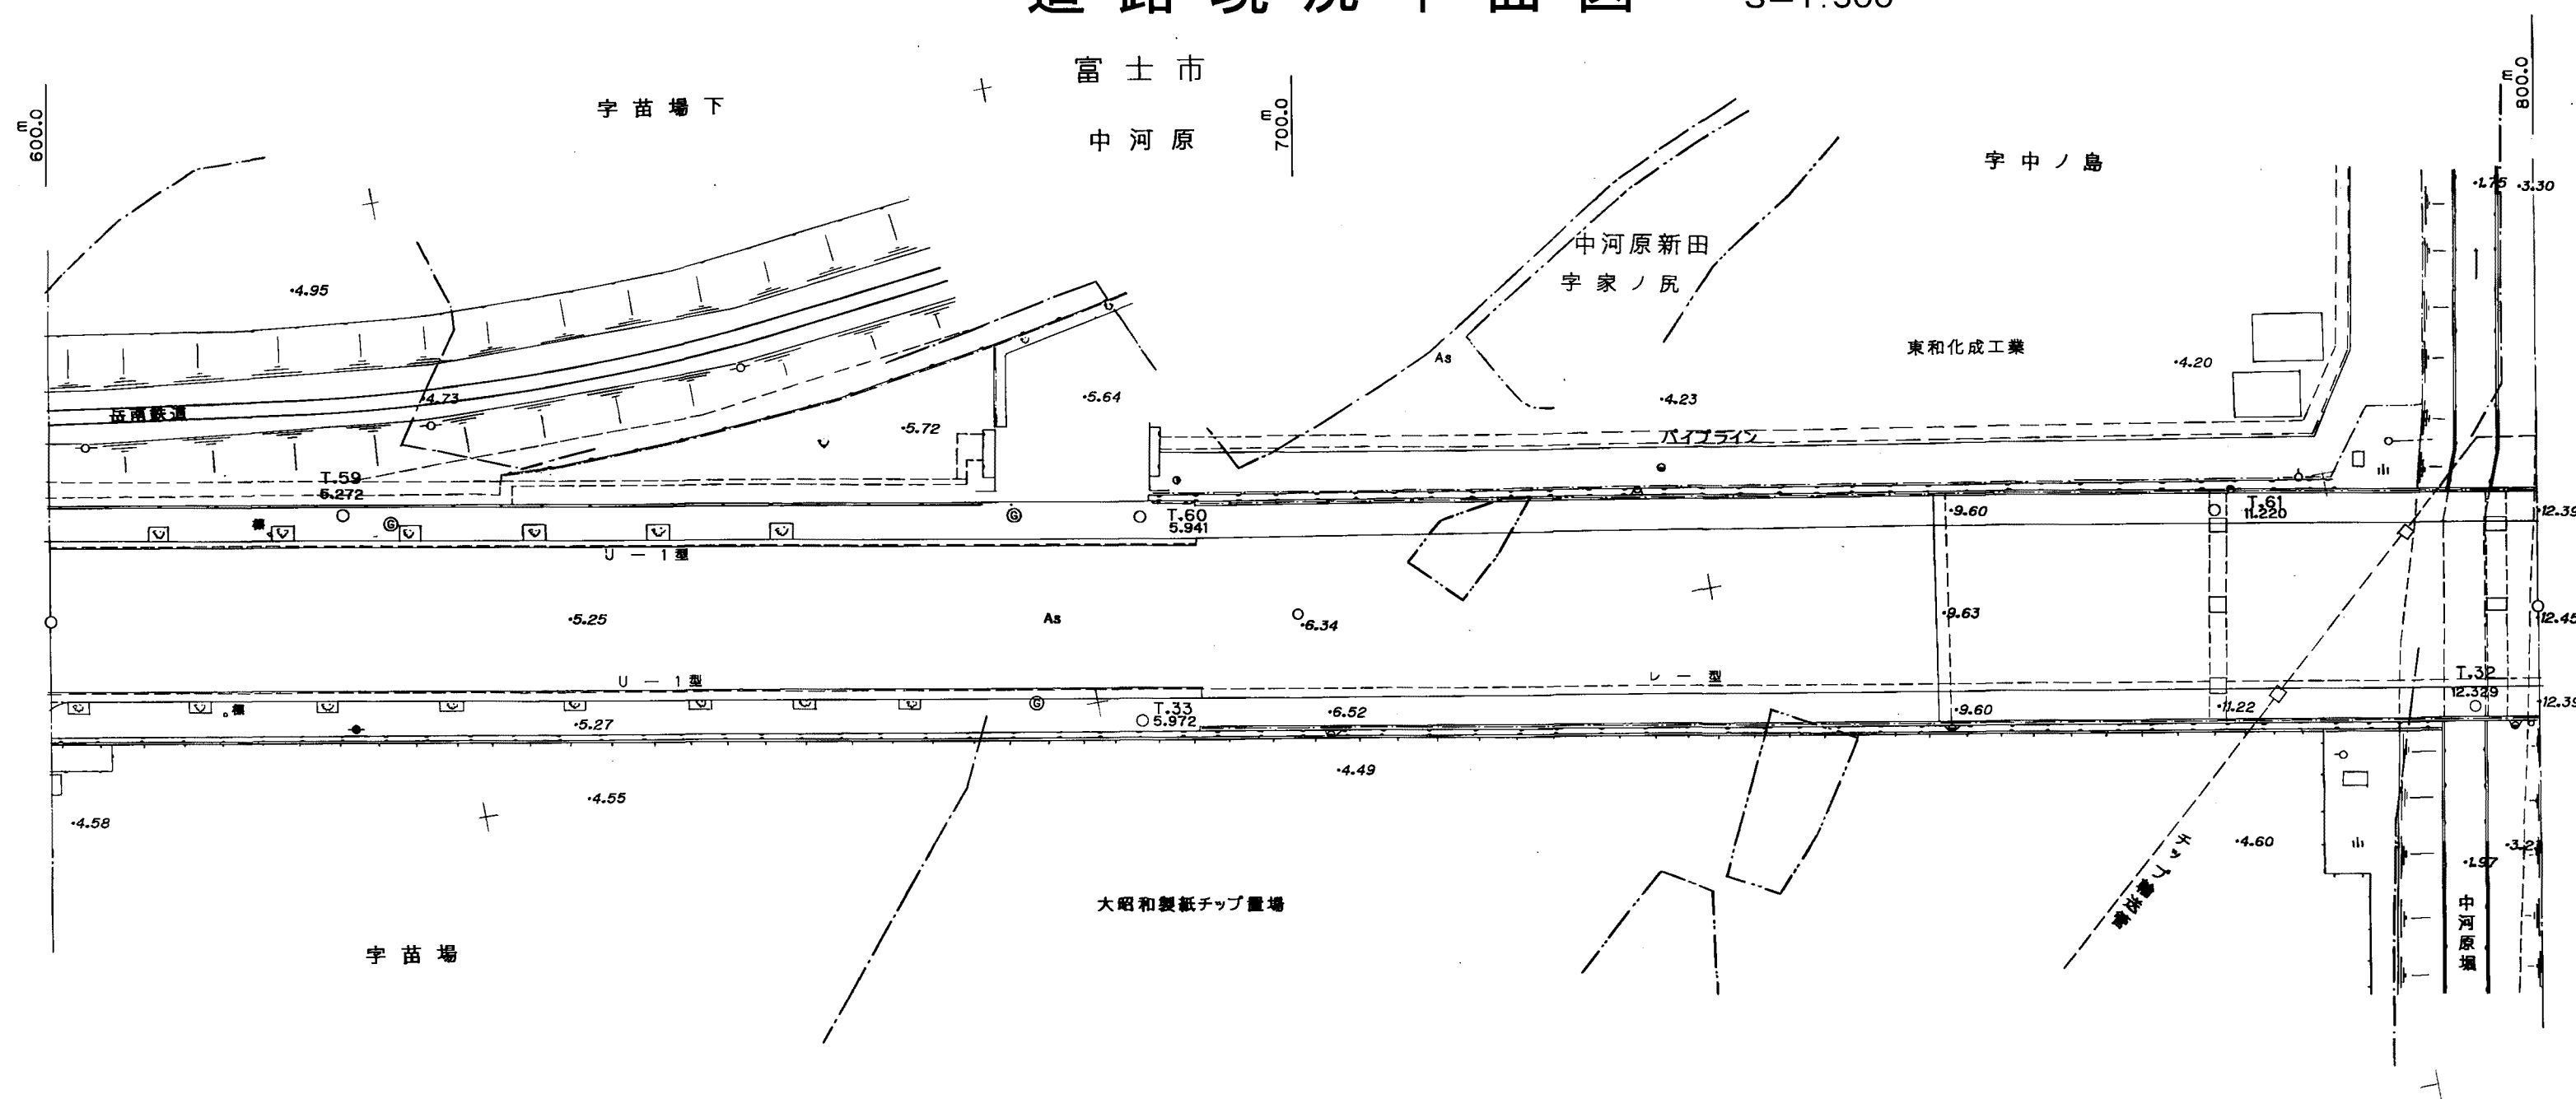

平成五年三月調製

平成 年 月修正

S=1:500

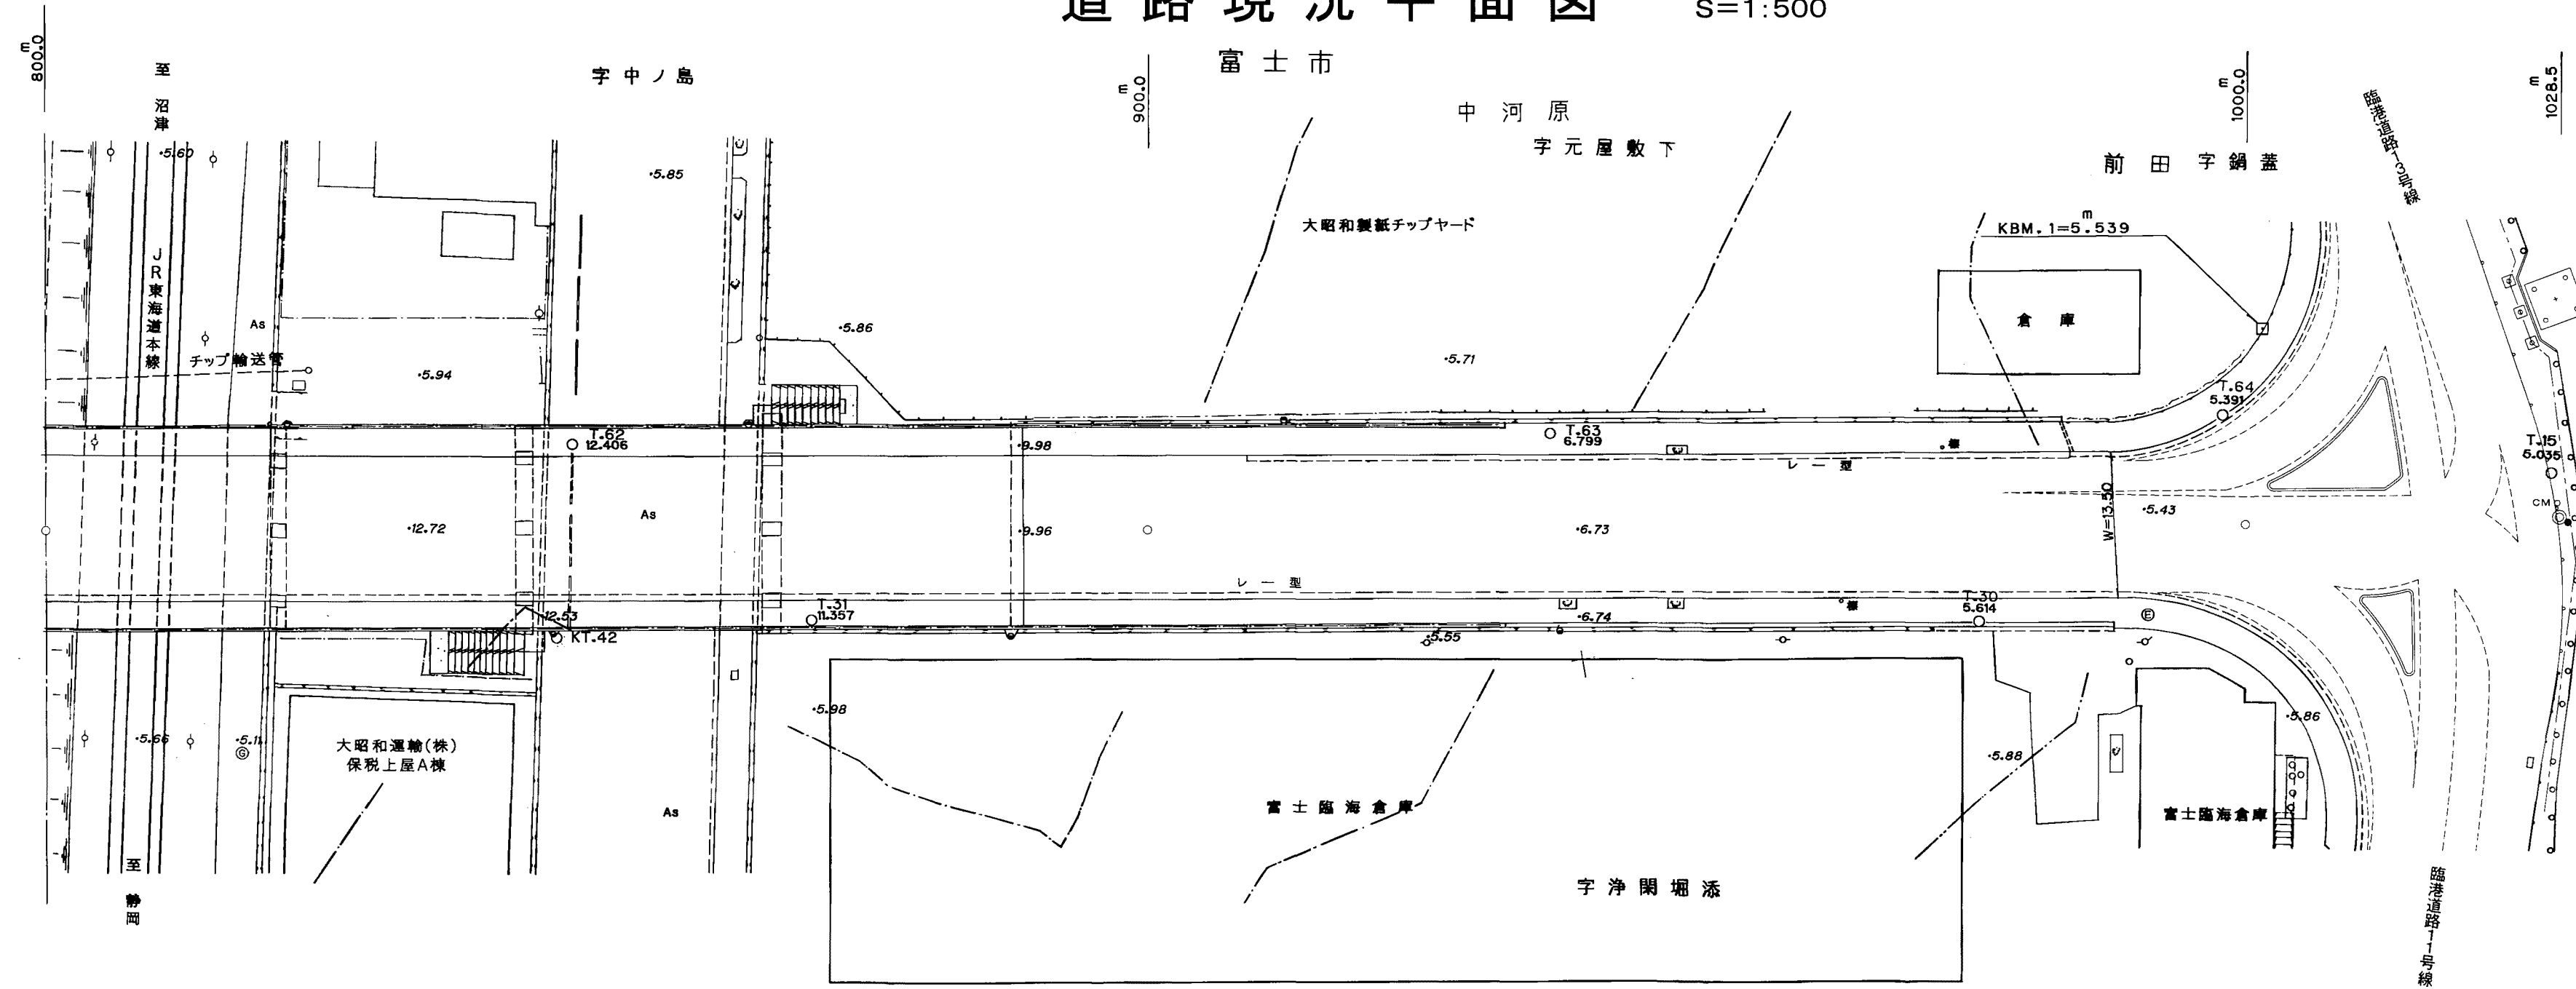

平成26年 3月修正

平成 5 年 3 月調製


道路占用平面図

S=1:500

富士市



200.0

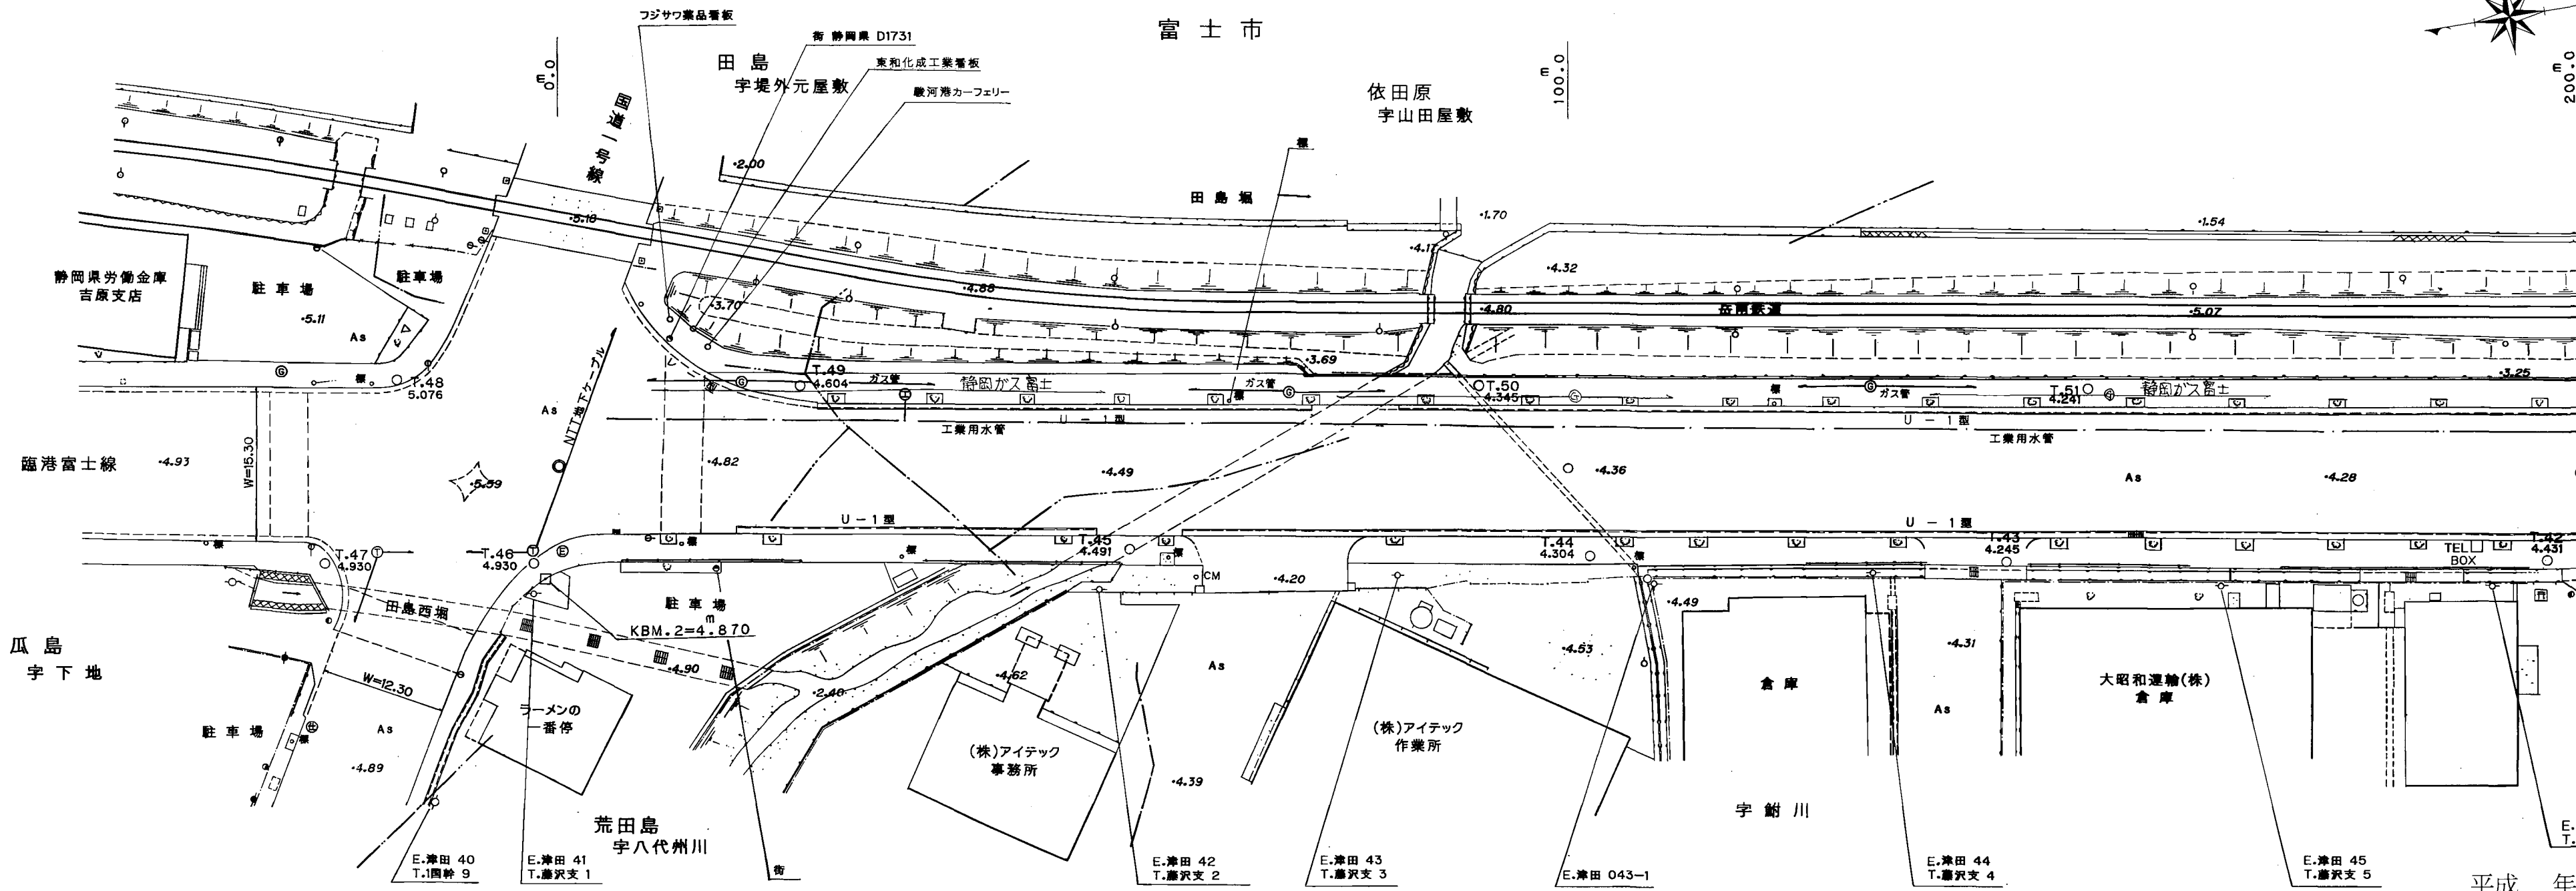

平成 年 月修正

平成 五年 三月調製

道路占用平面図


S=1:500

富士市

中河原



400.0

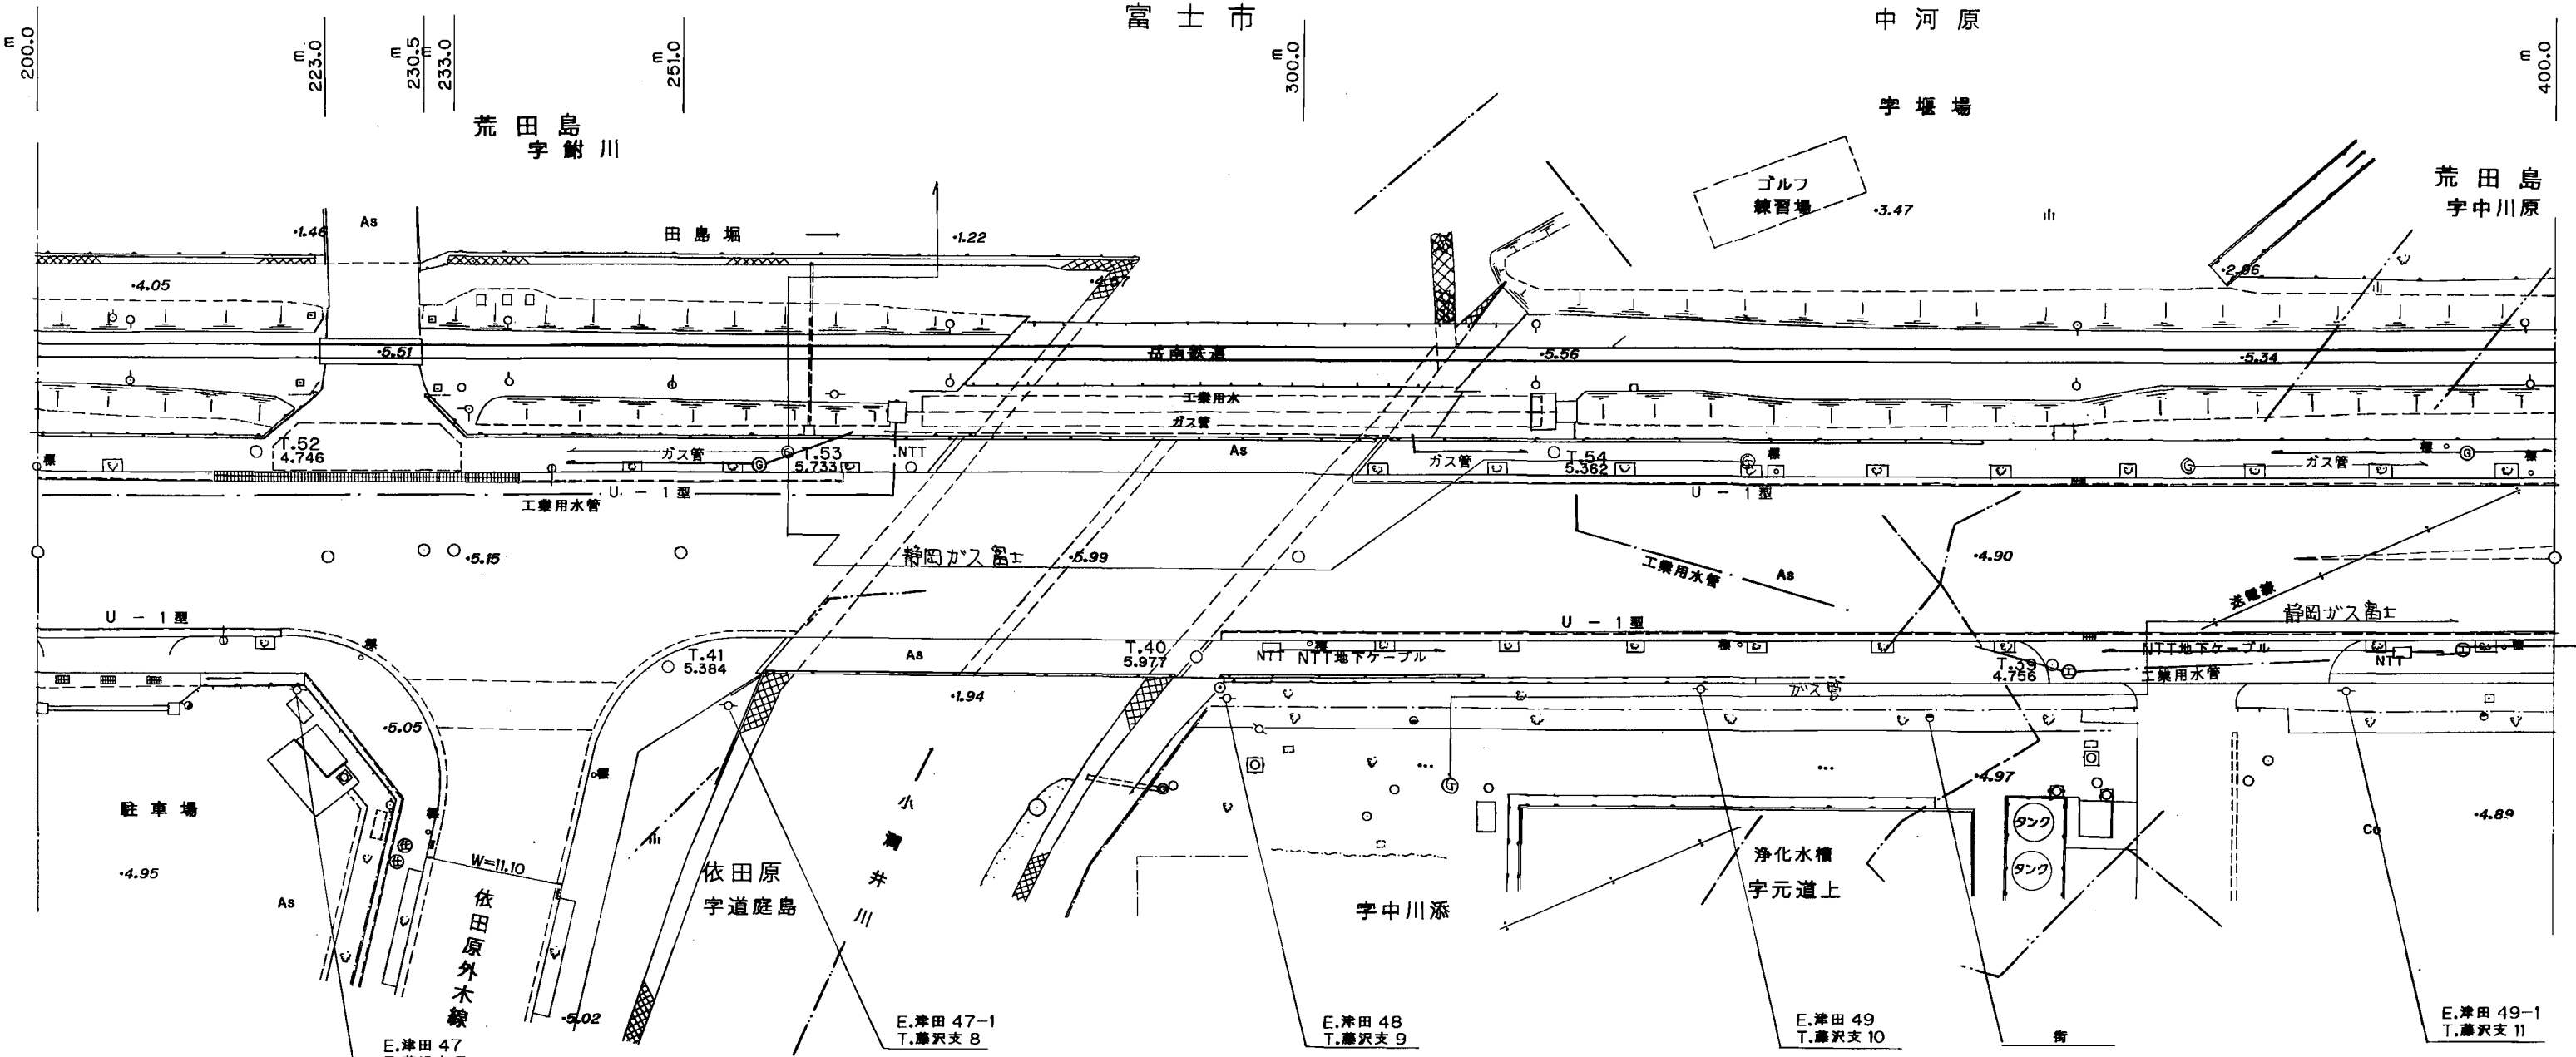


平成 年 月修正


平成 五年 三月調製

道路占用平面図

S=1:500

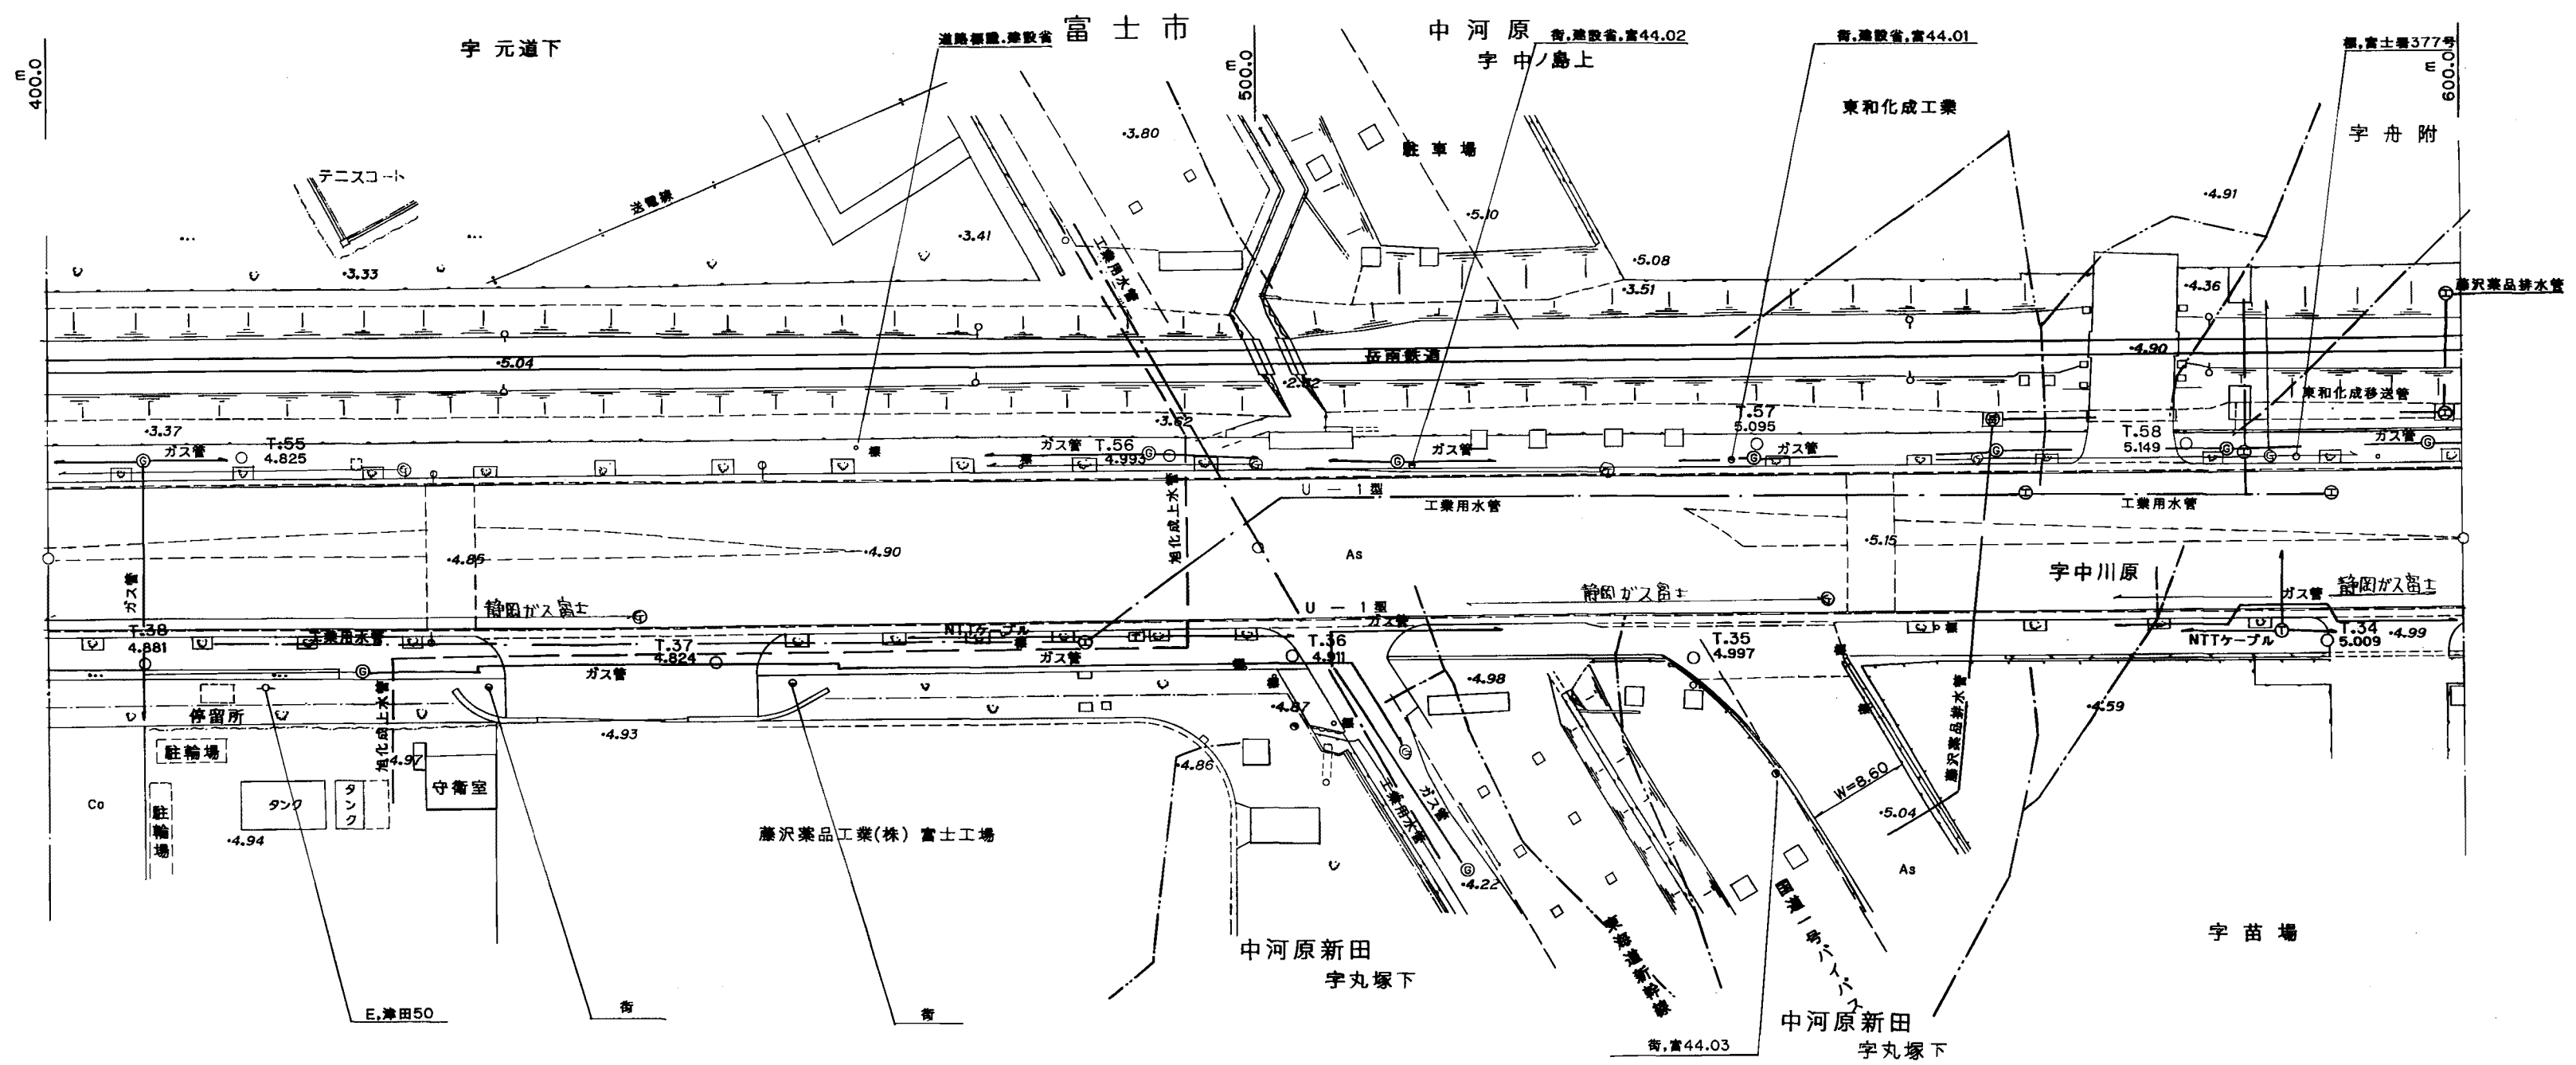

道路占用平面図 S=1:500

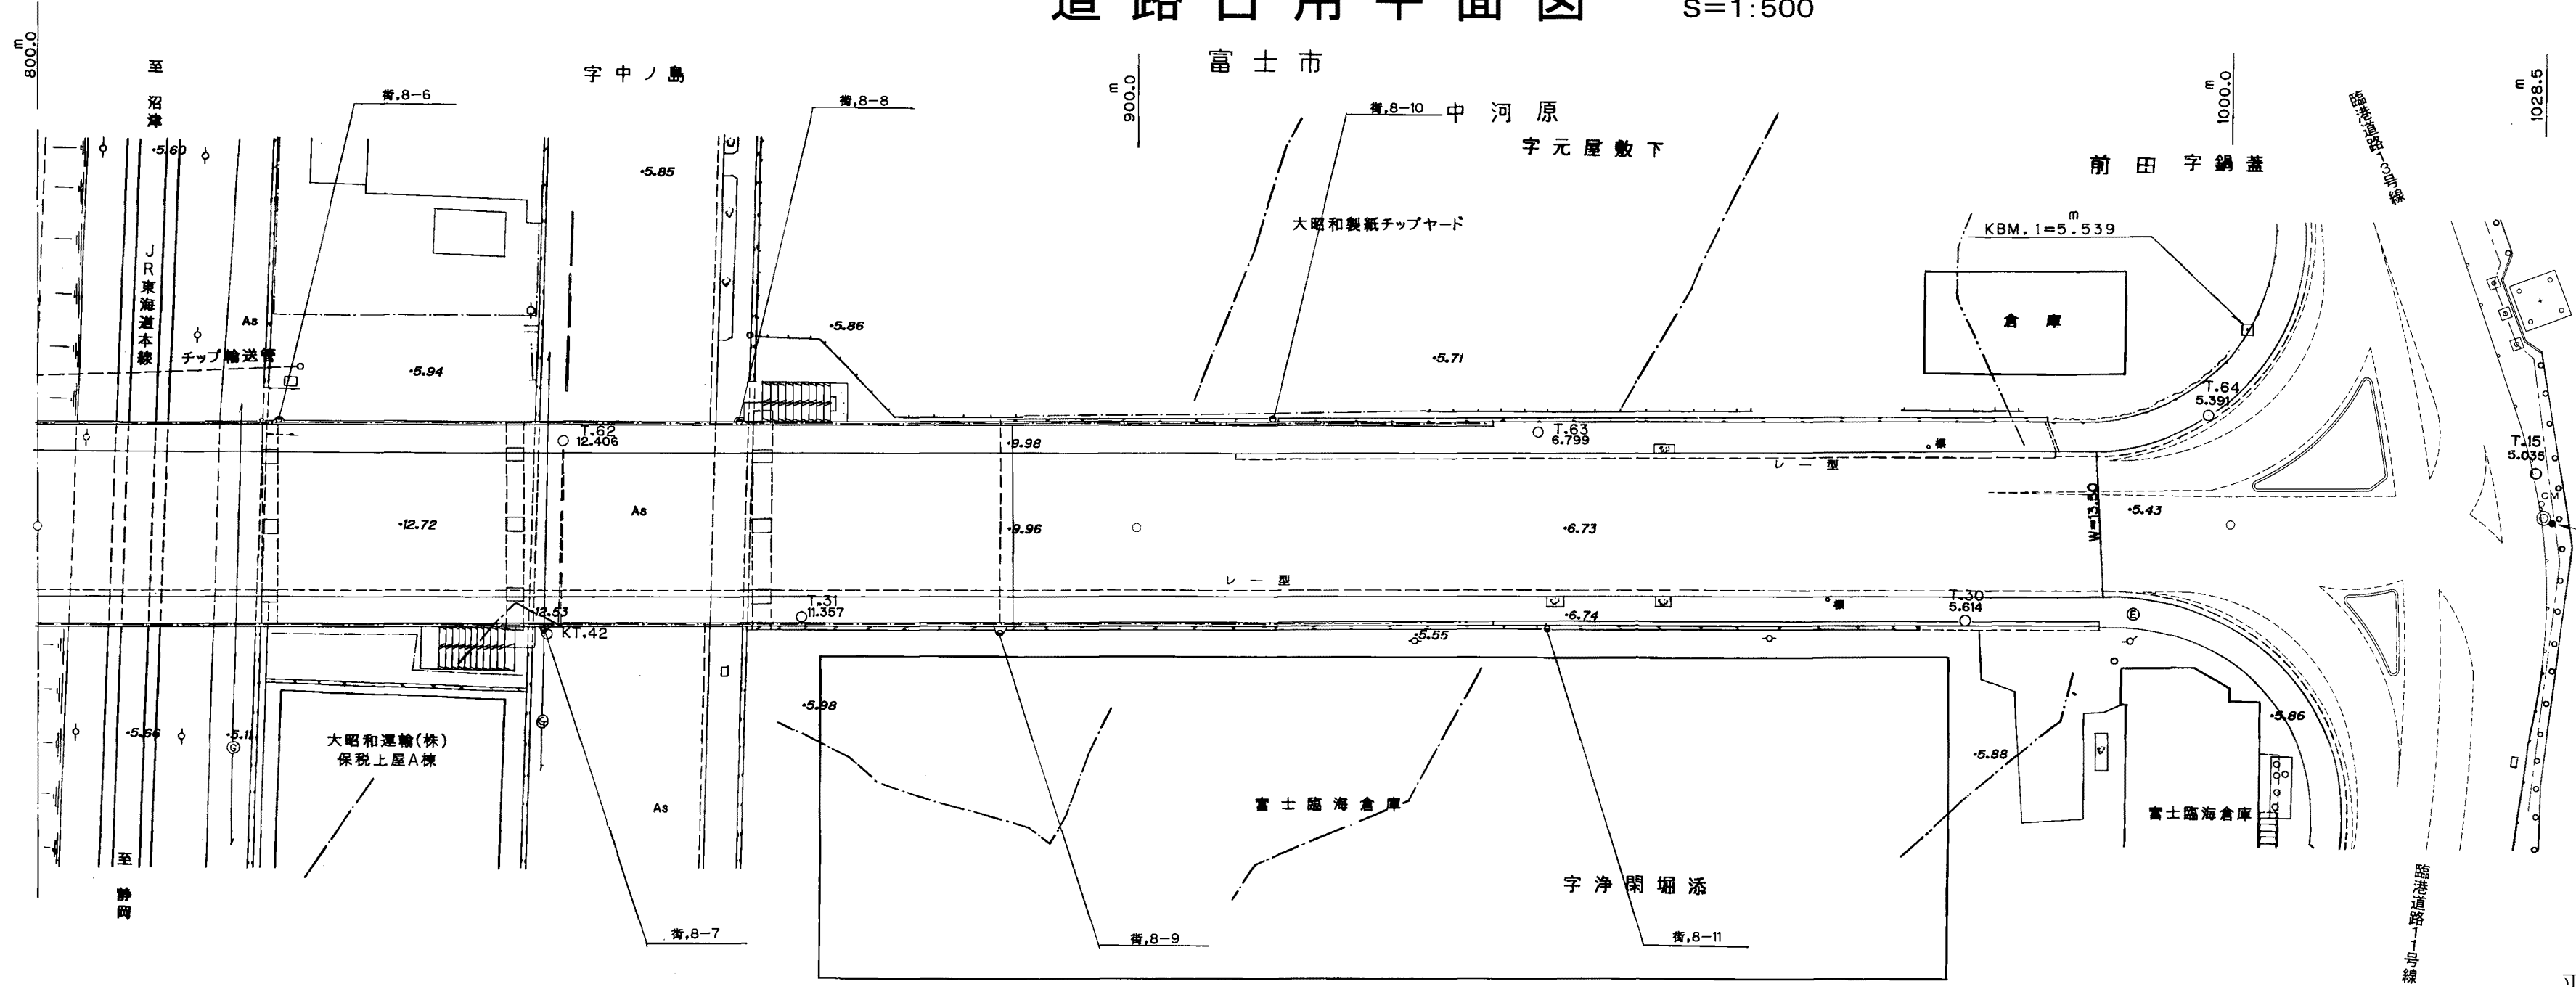

平成26年 3月修正

平成 5 年 3 月調製

道路占用平面図 S=1:500