


道路現況平面図

S=1:500

富士市

中河原

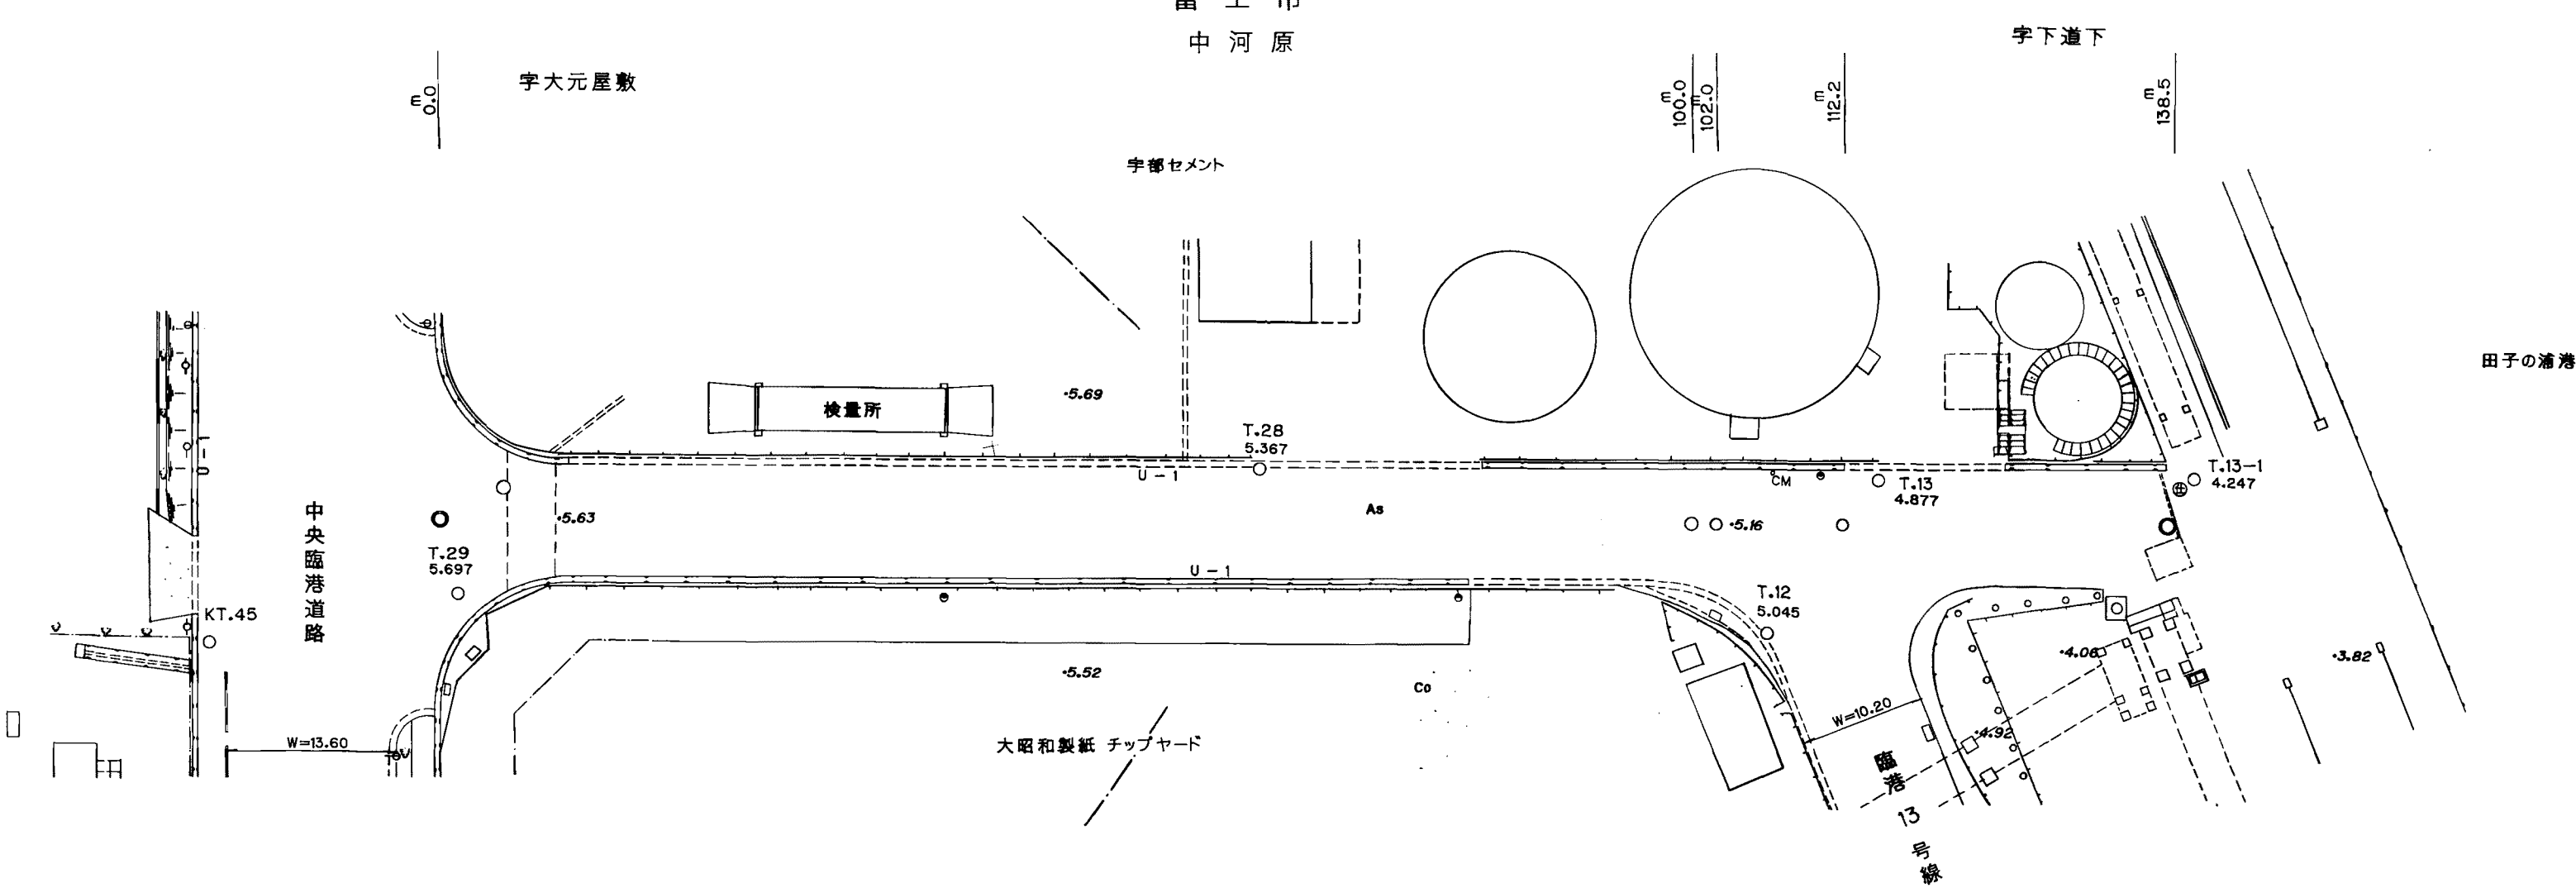

平成

五年

三月

調製

平成

年


月

修正

道路占用平面図

S=1:500

富士市
中河原

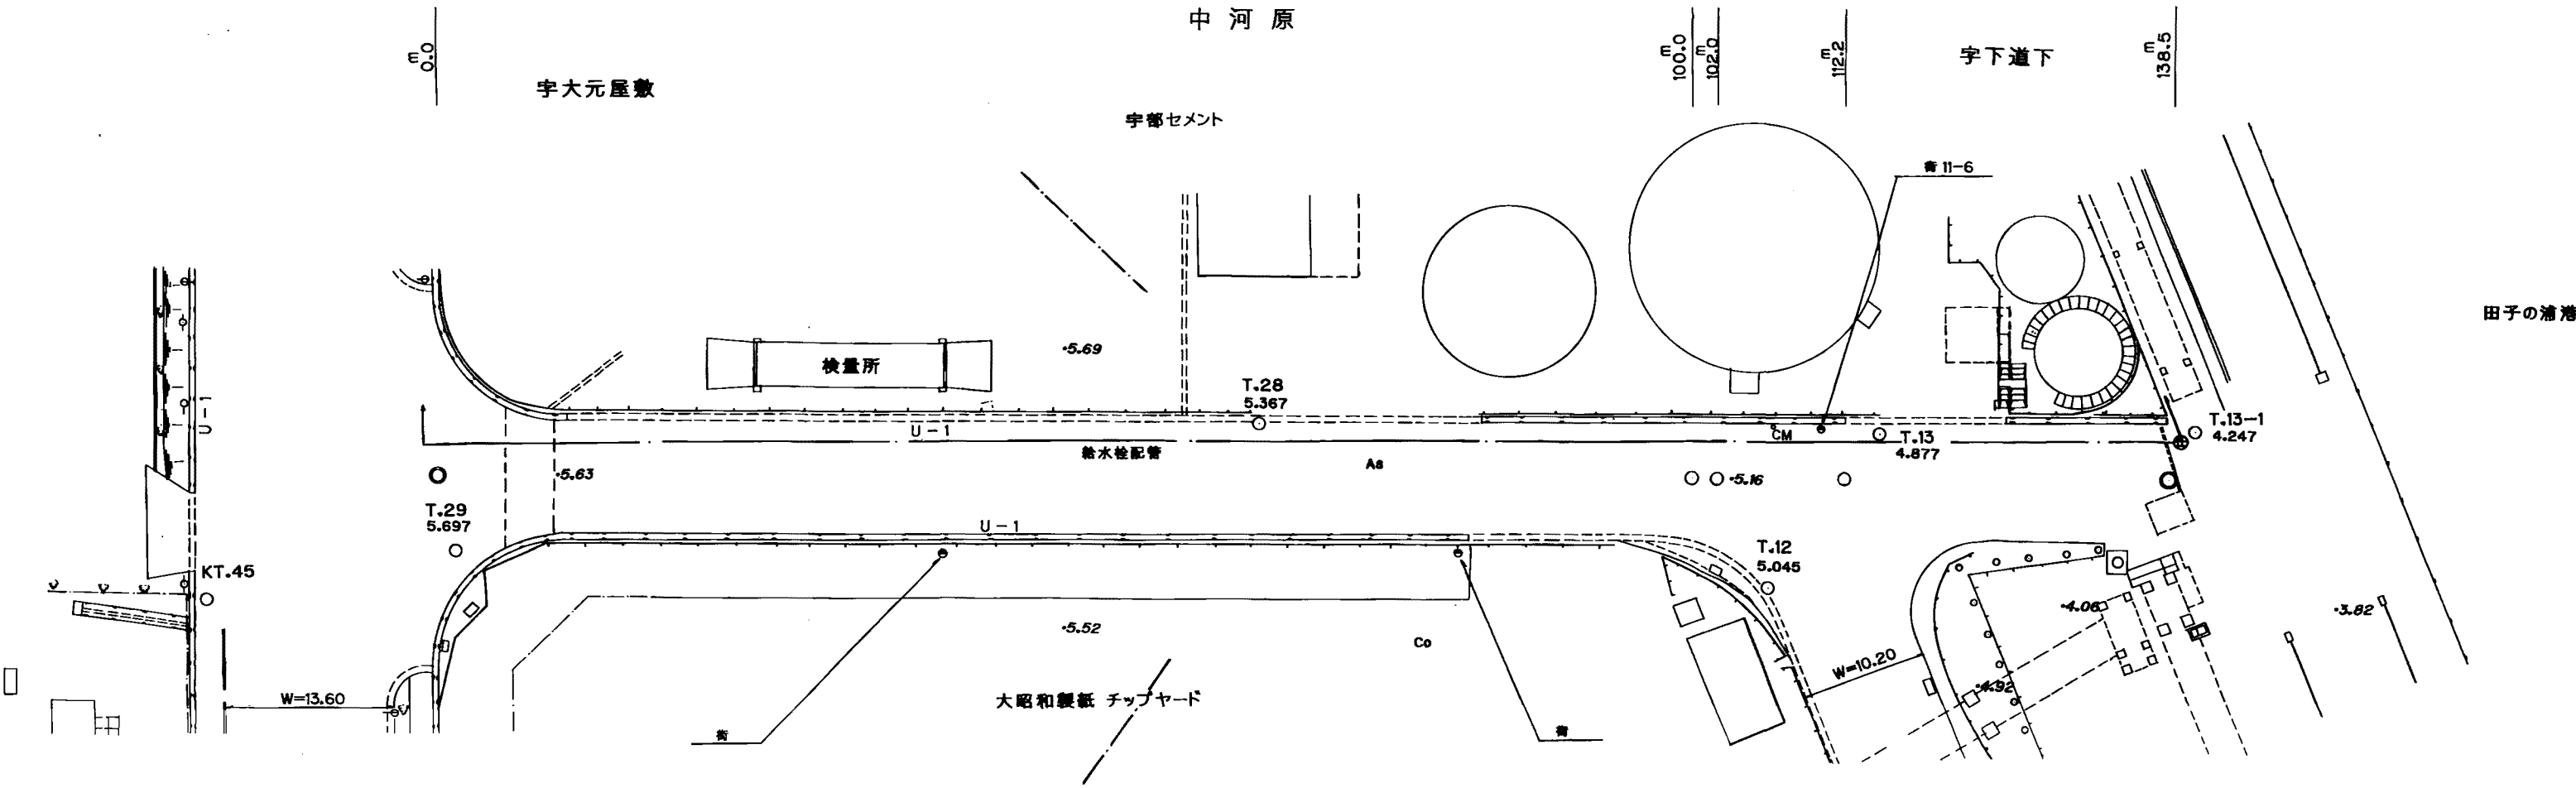

平成 年 月修正

平成
五年
三月
調製

道路占用平面図

S=1:500