
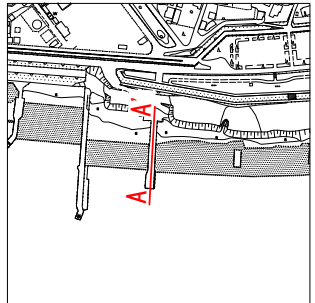


第1防砂突堤縦断面図

A-A' S=1:400

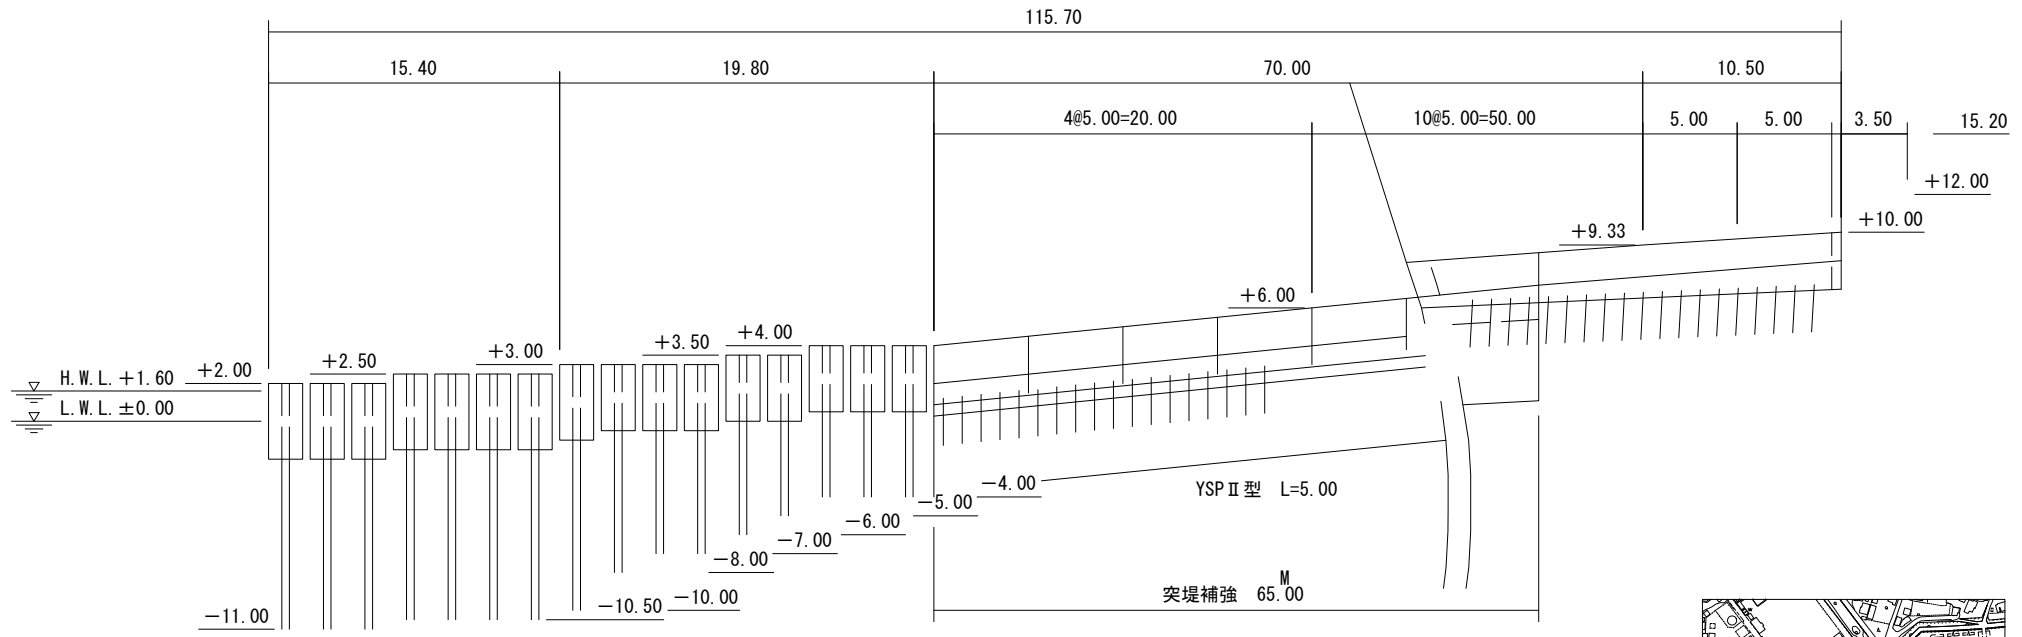


施設番号	B-7-1	施設名	第1防砂突堤
------	-------	-----	--------



第1防砂突堤標準断面図

S=1:200

(a-a')

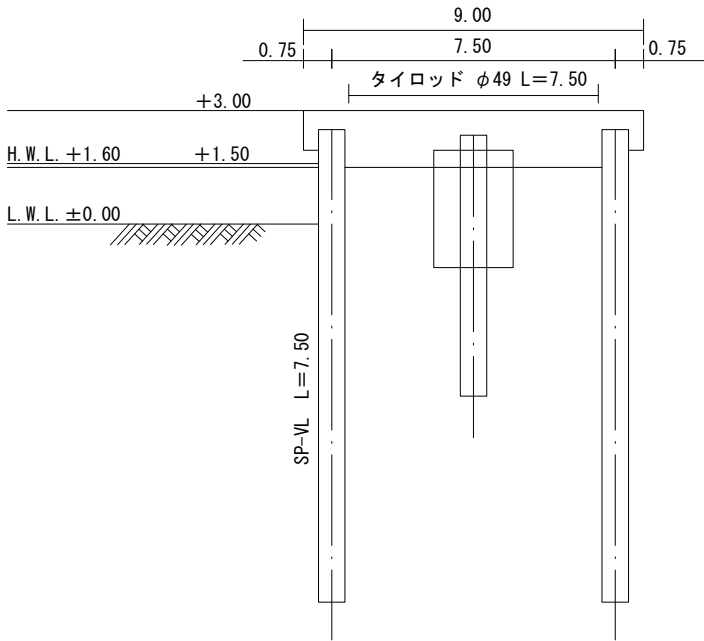

(b-b')

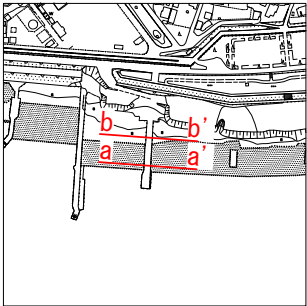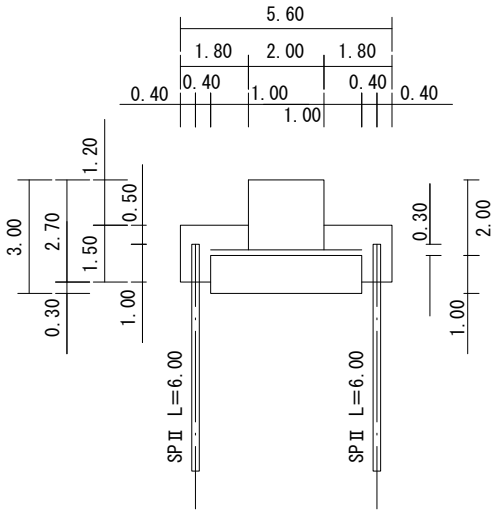

施設番号



B-7-1

施設名

第1防砂突堤

第2防砂突堤縦断面図

A-A' S=1:400

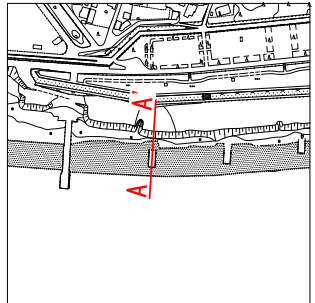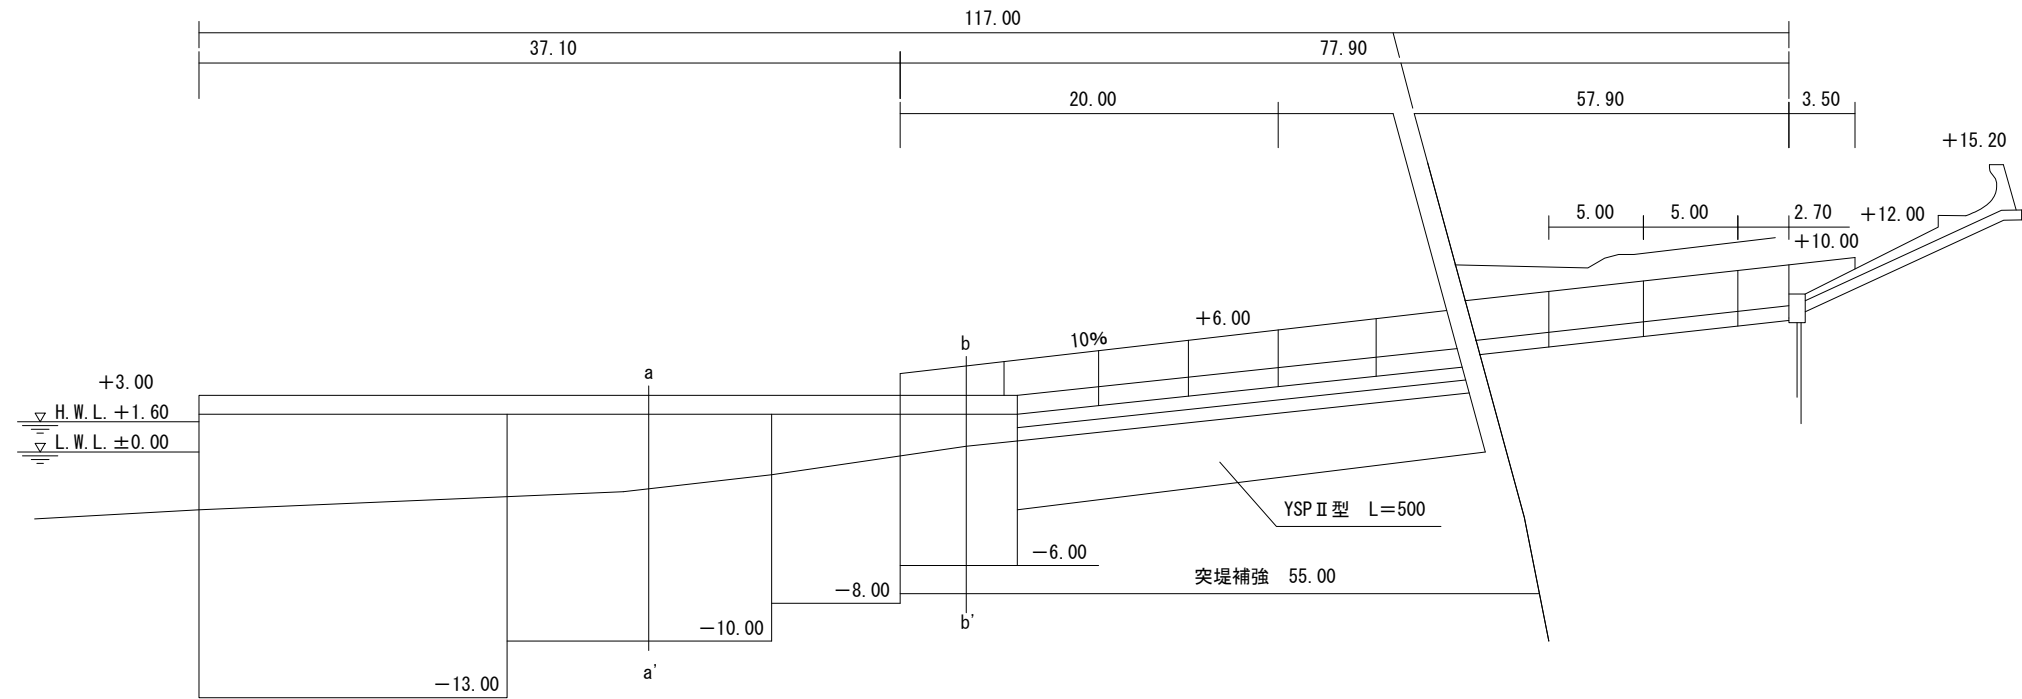


施設番号	B-7-2	施設名	第2防砂突堤
------	-------	-----	--------



第2防砂突堤標準断面図

S=1:200

(a-a')

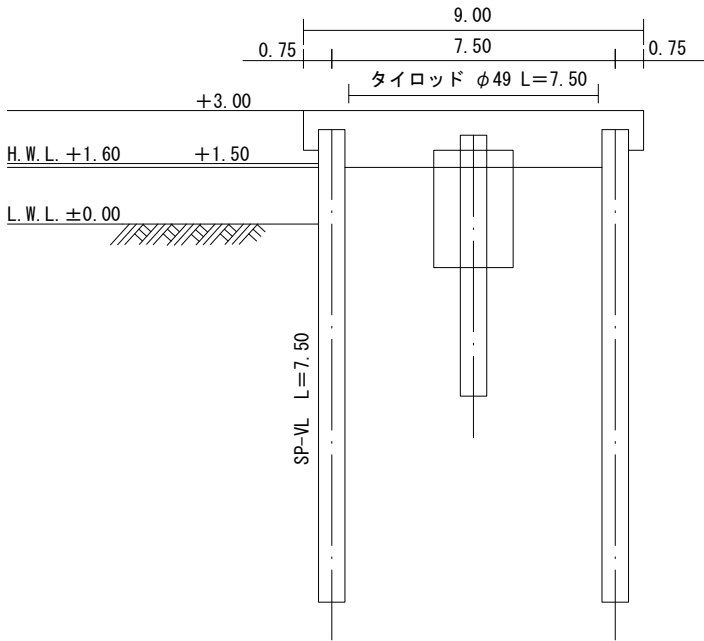

(b-b')

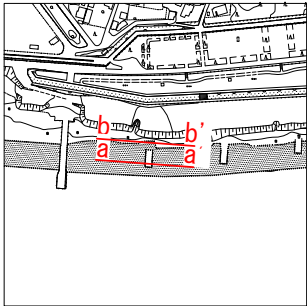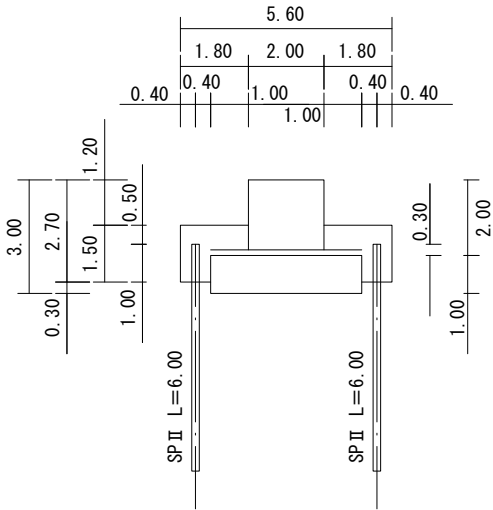

施設番号



B-7-2

施設名

第2防砂突堤

第3砂防突堤縦断面図

A-A' S=1:400

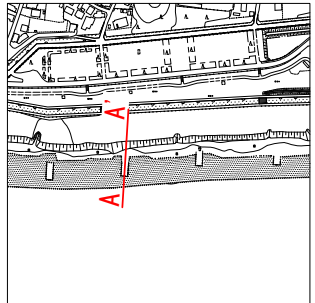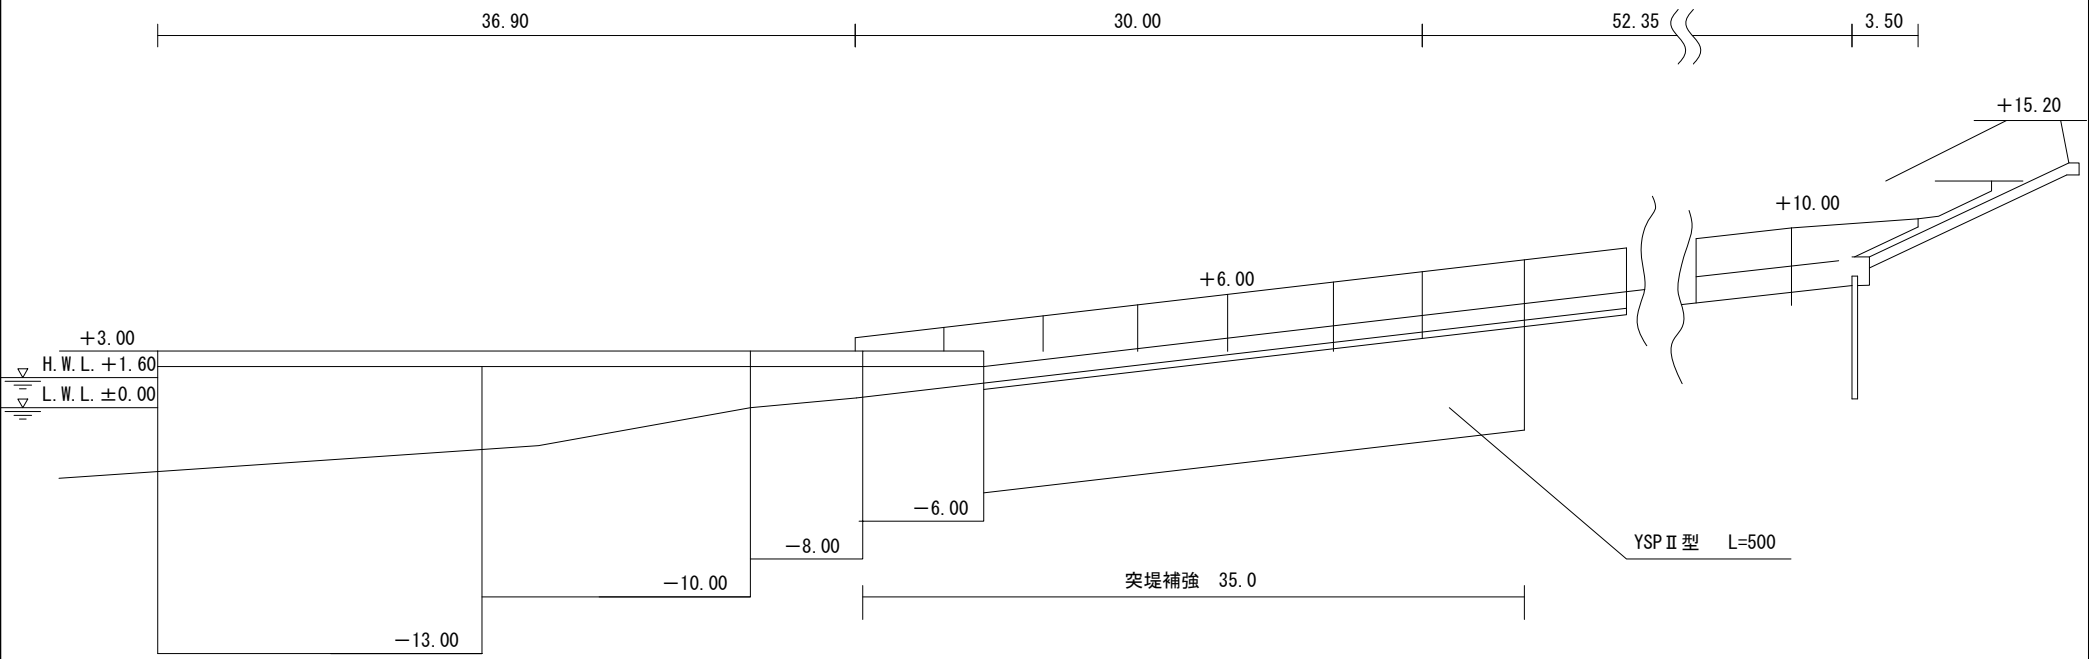


施設番号	B-7-3	施設名	第3防砂突堤
------	-------	-----	--------



第3防砂突堤標準断面図

S=1:200

(a-a')

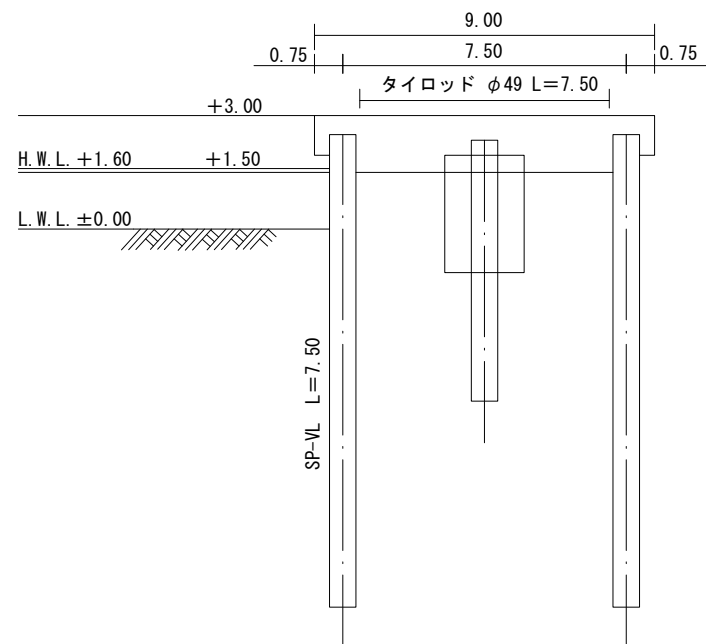

(b-b')

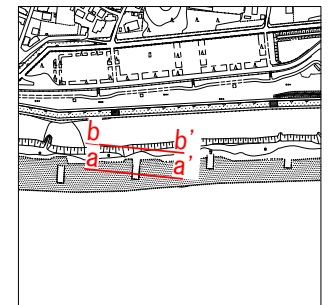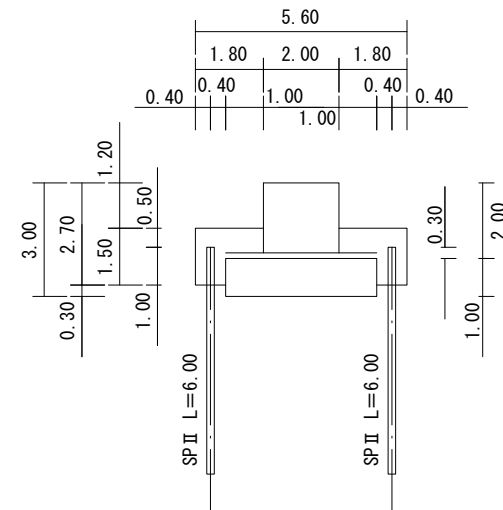

施設番号



B-7-3

施設名

第3防砂突堤

第4防砂突堤縦断面図

A-A' S=1:400

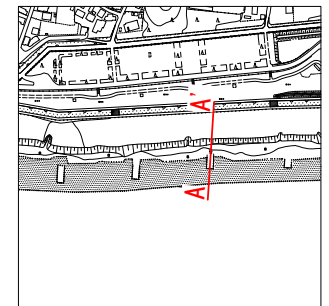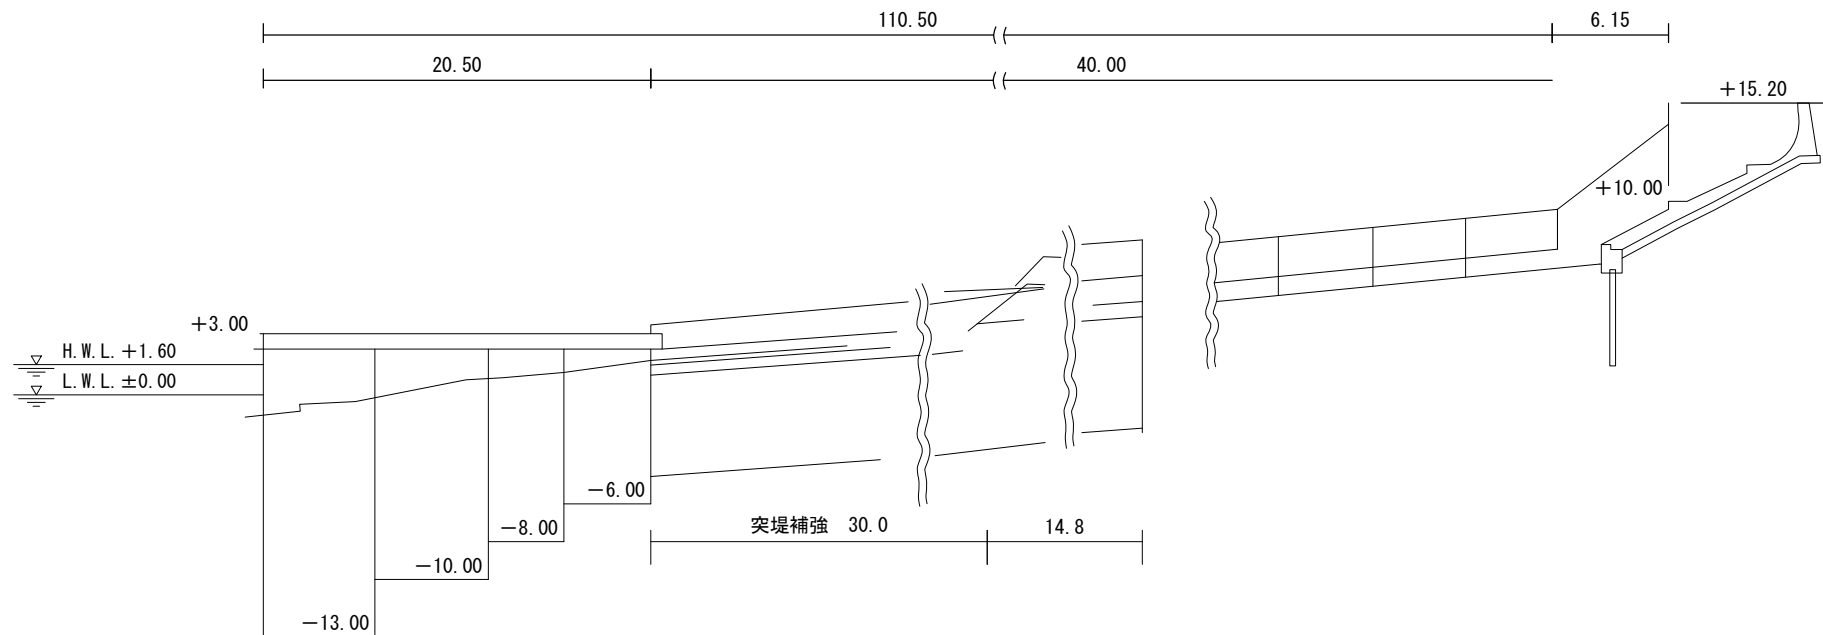

施設番号

B-7-4


施設名

第4防砂突堤



第4防砂突堤標準断面図

S=1:200

(a-a')

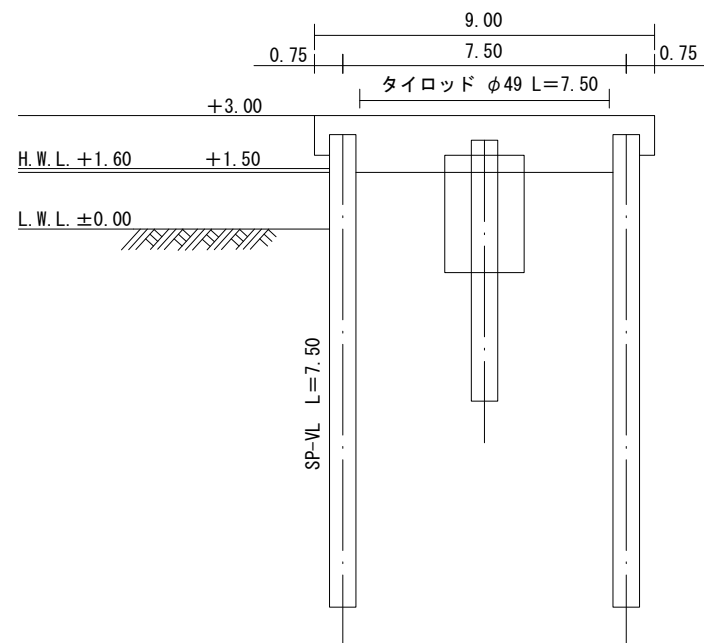

(b-b')

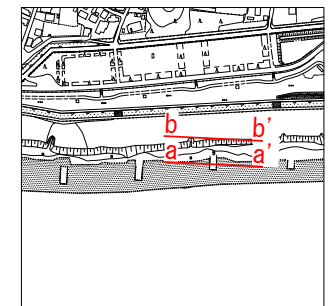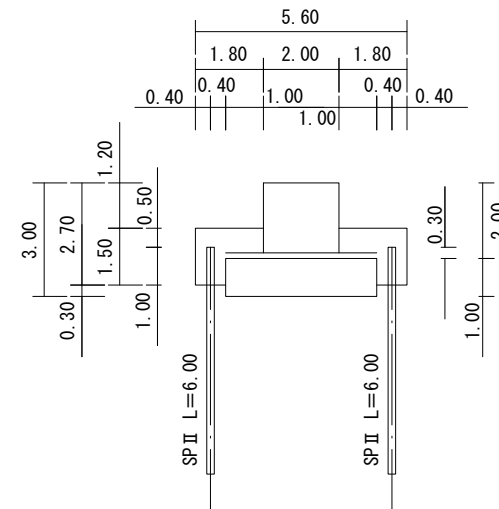

施設番号


B-7-4

施設名

第4防砂突堤

第5防砂突堤縦断面図

A-A' S=1:400

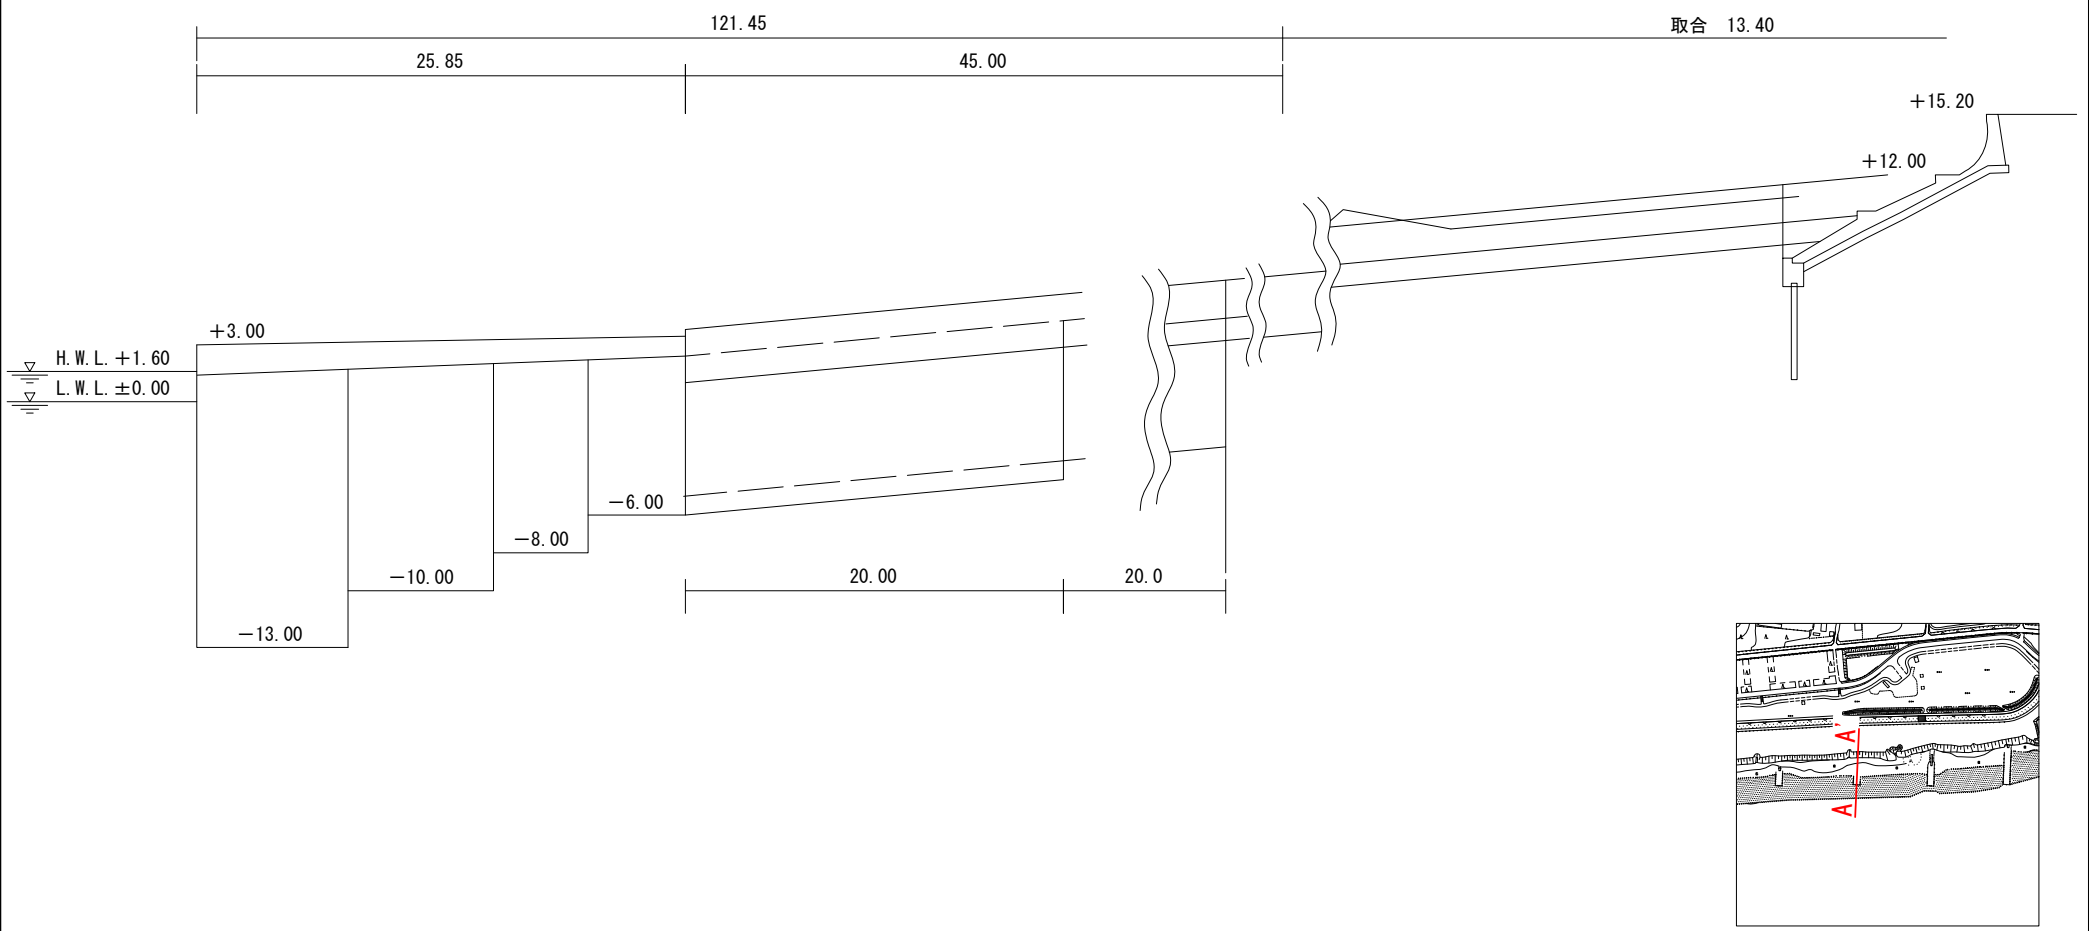


施設番号	B-7-5	施設名	第5防砂突堤
------	-------	-----	--------



第5防砂突堤標準断面図

S=1:200

(a-a')

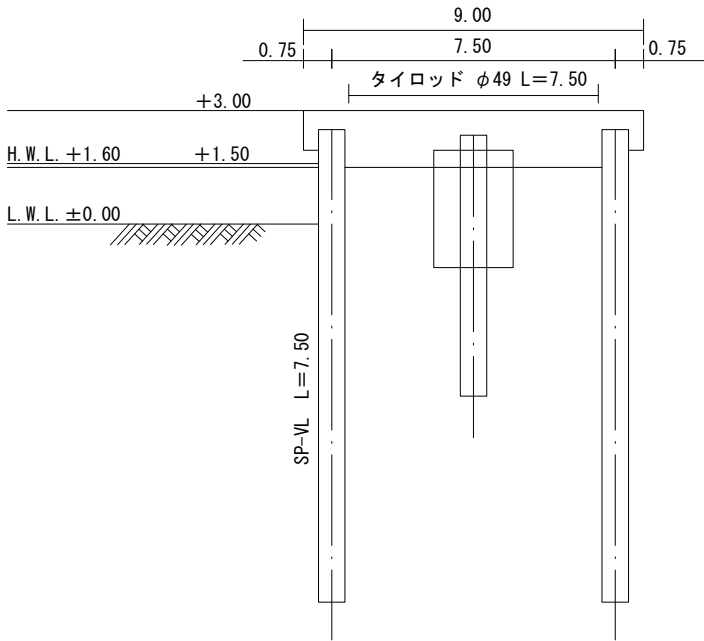

(b-b')

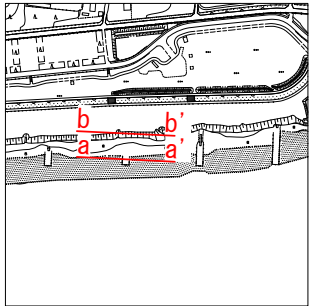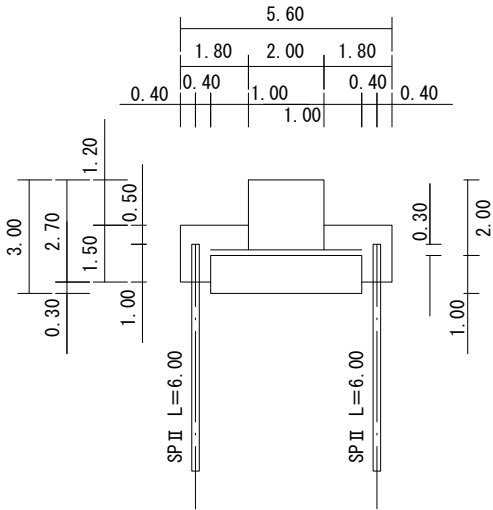

施設番号



B-7-5

施設名

第5防砂突堤

第6防砂突堤縦断面図

A-A' S=1:400

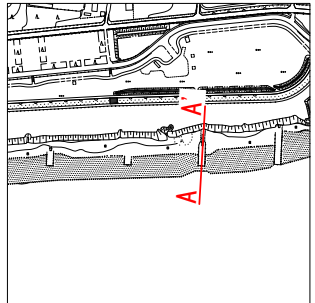
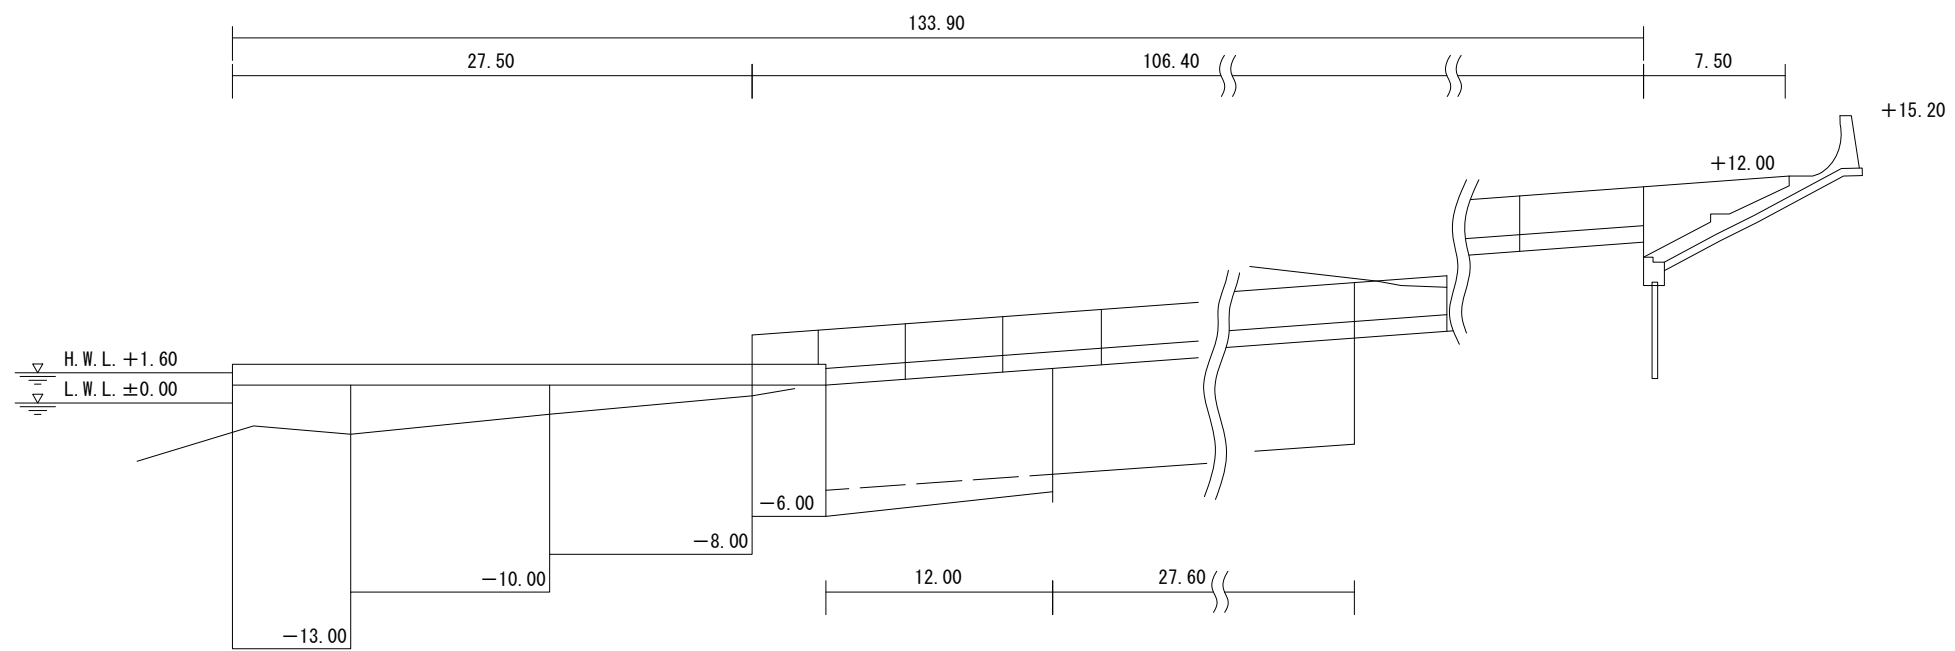


施設番号	B-7-6	施設名	第6防砂突堤
------	-------	-----	--------

第6防砂突堤標準断面図

A-A'

S=1:100

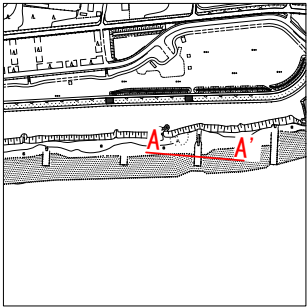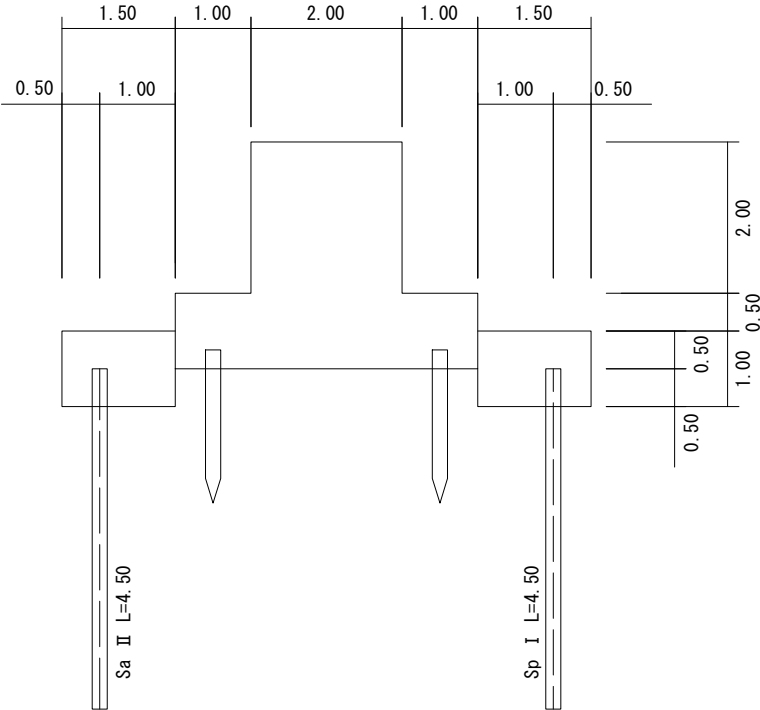


施設番号	B-7-6	施設名	第6防砂突堤
------	-------	-----	--------



第6防砂突堤標準断面図

S=1:200

(a-a')

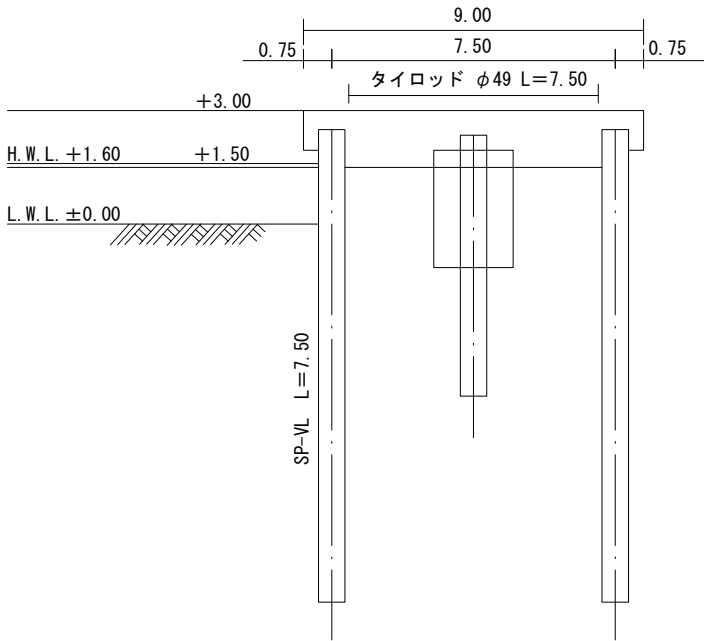

(b-b')

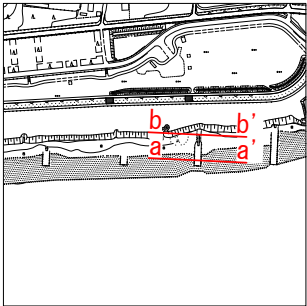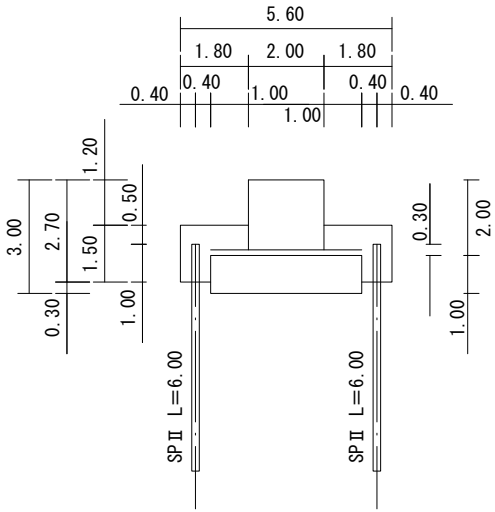


施設番号

B-7-6

施設名

第6防砂突堤



A-A' S=1:400

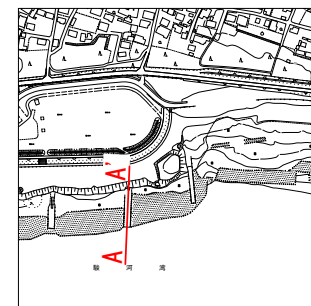第7防砂突堤

第7防砂突堤標準断面図

A-A'

S=1:100

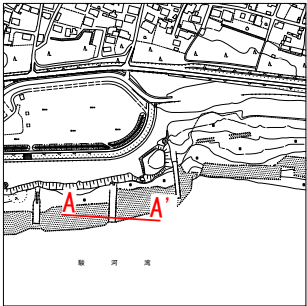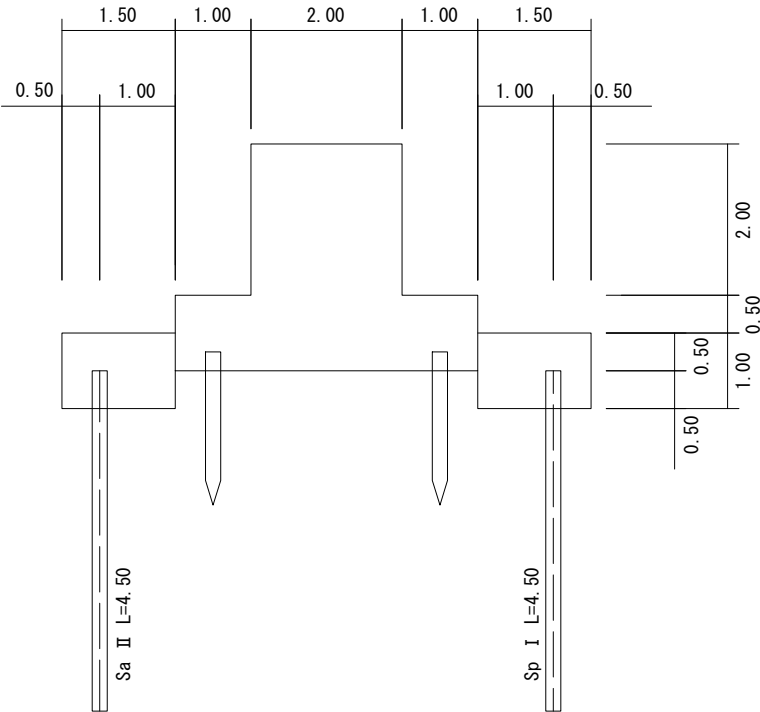

施設番号

B-7-7


施設名

第7防砂突堤



第7防砂突堤標準断面図

S=1:200

(a-a')

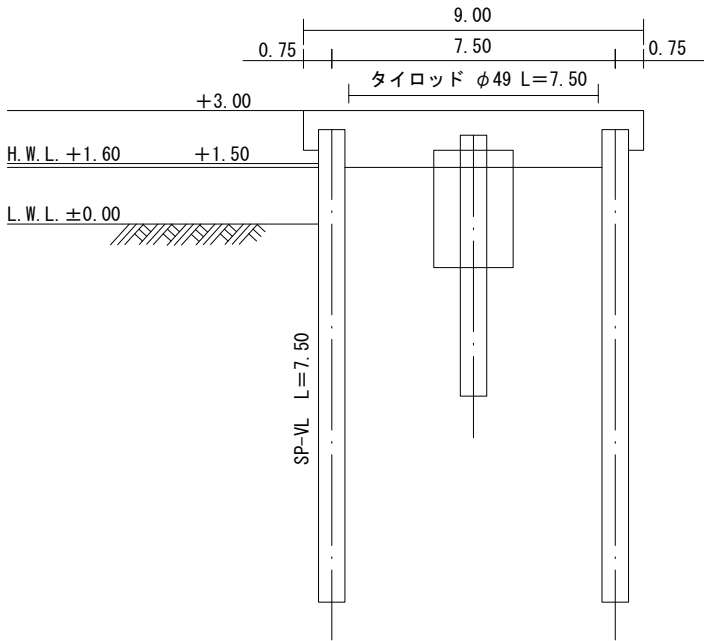

(b-b')

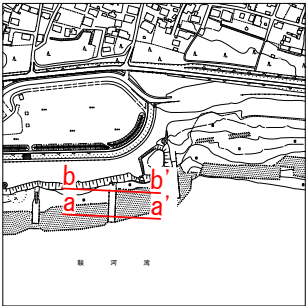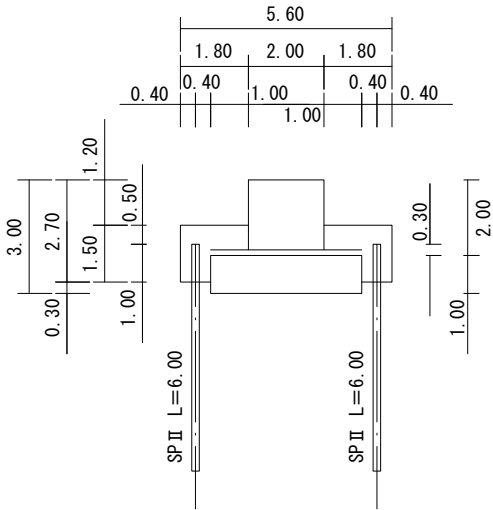

施設番号

B-7-7

施設名

第7防砂突堤