

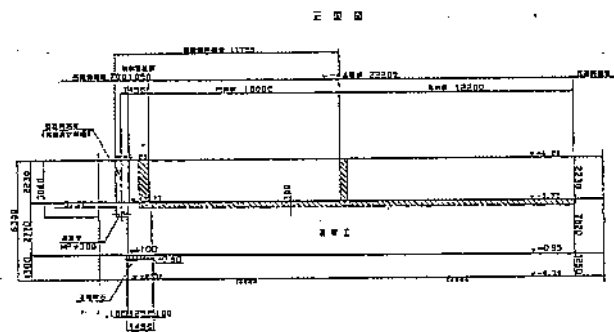
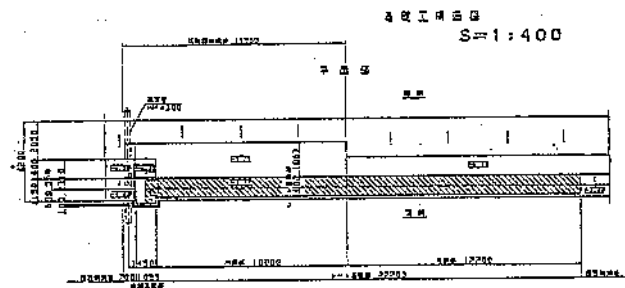
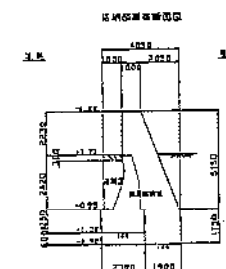





B-10-14(1) 標準断面図

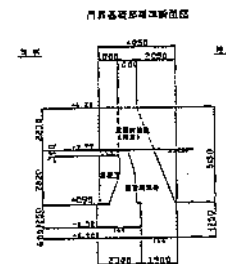





※ 断面図 (正断面図・平断面図)

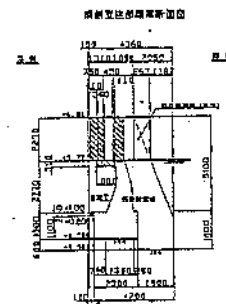

側面壁上部及びレール基盤断面図
S=1:200

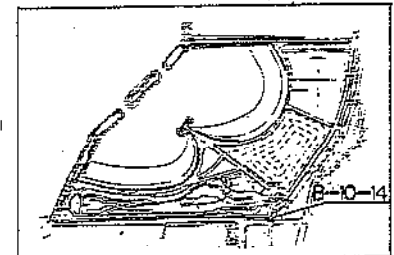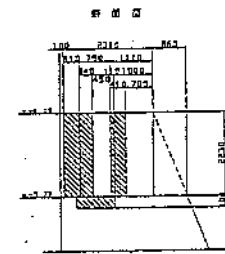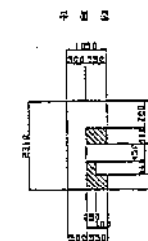

B-10-14(2) 標準断面図

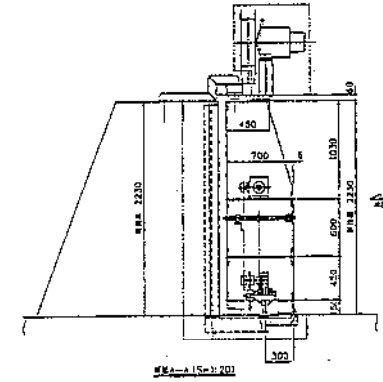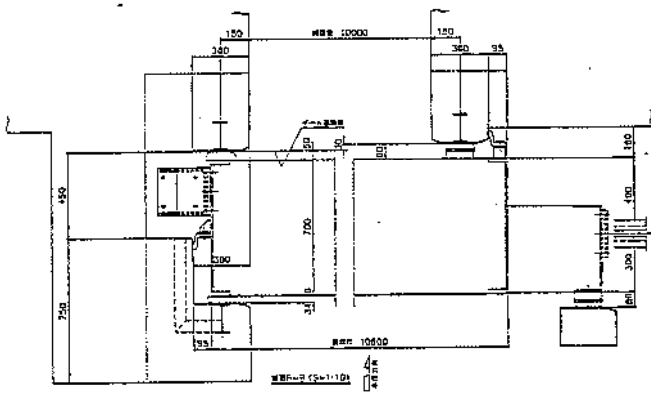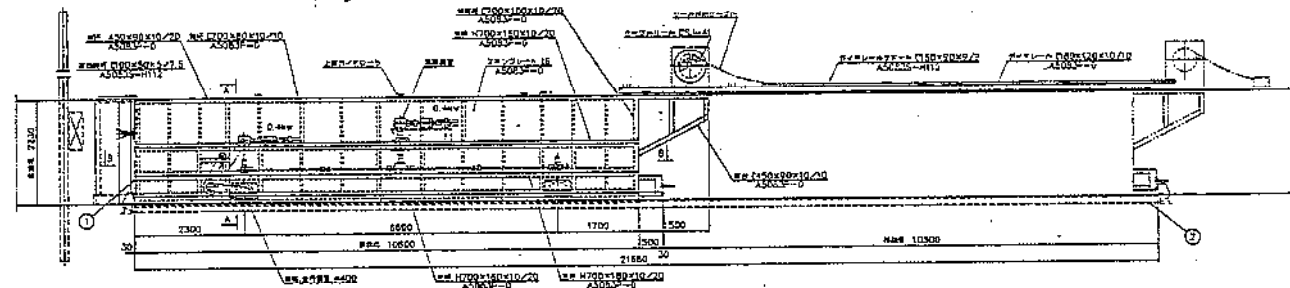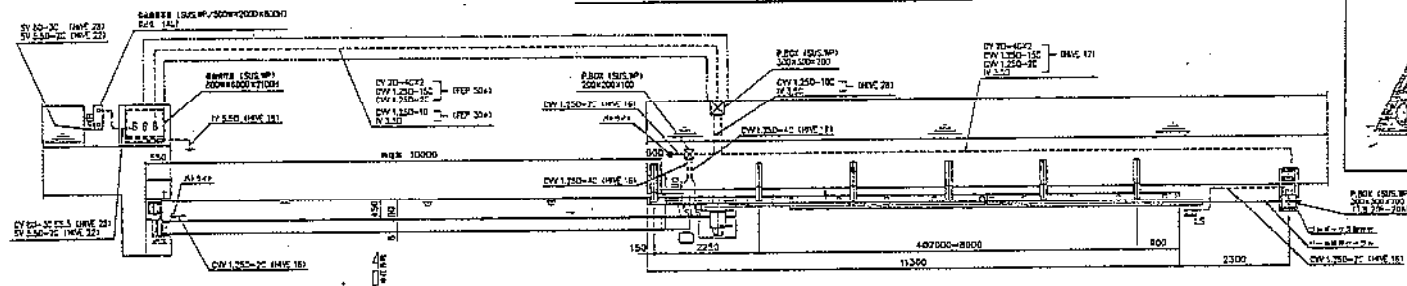

