

道路現況平面図

S=1:500

富士市






W= 13.00 歩R1.50
L=226.00




田子の浦埠頭(株)
倉庫

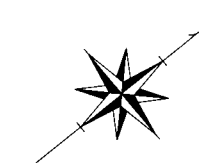


900.0

平成 元年 八月 調製

平成 年 月 修正

道路現況平面図

S=1:500

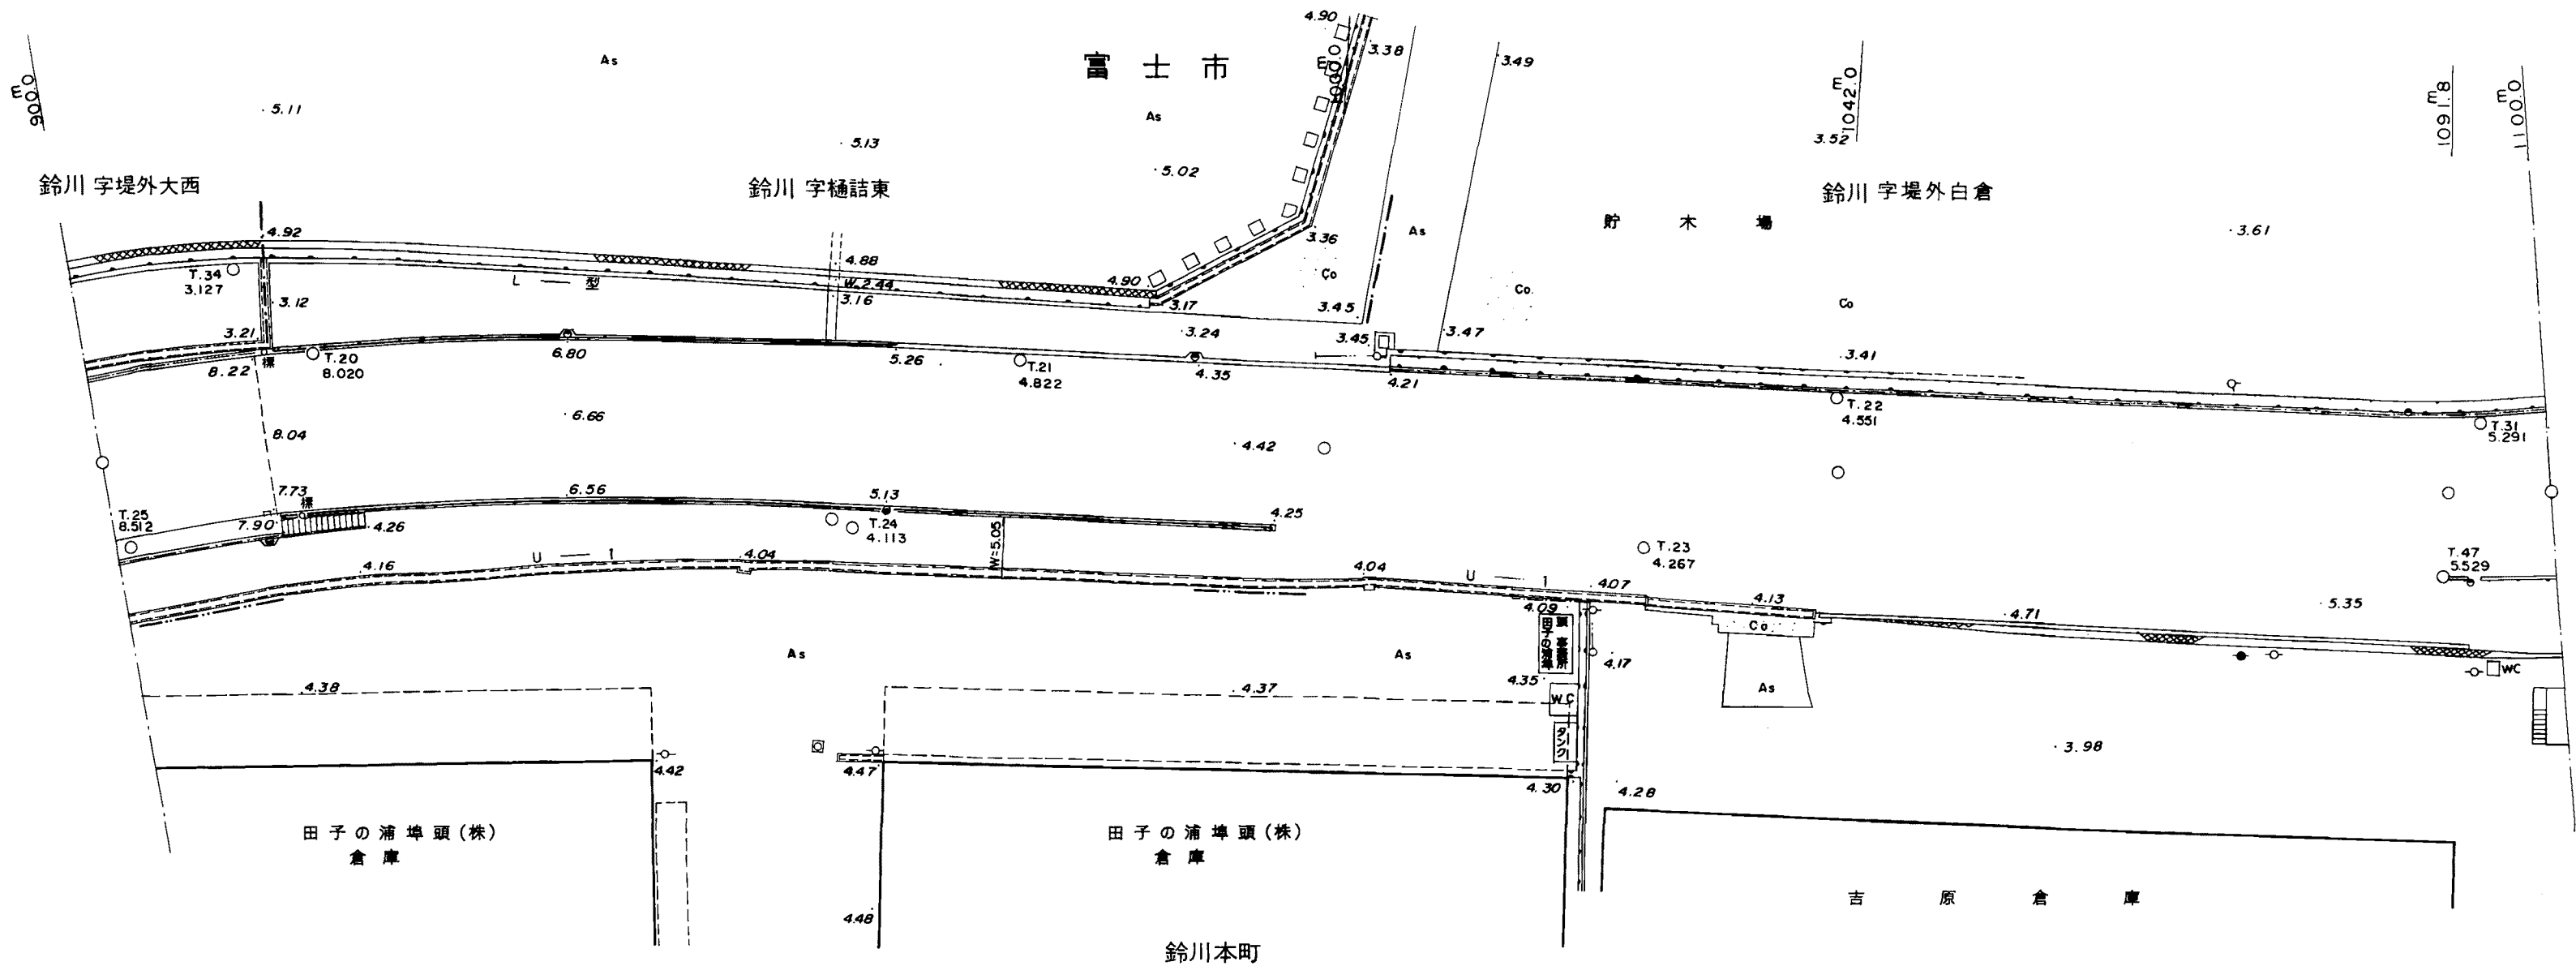

平成
元年
八月調製

平成 年 月修正

道路現況平面図

S=1:500

富士市

鈴川 字堤外白倉

貯 木 場

3.83

4.28

五湖製紙
株式会社

依田橋 字沼川添

平成 年 月修正

鈴川本町

倉庫

沼川公園


駐車場

資材置場

松崎園


依田橋 字沼川添

平成二年三月調製

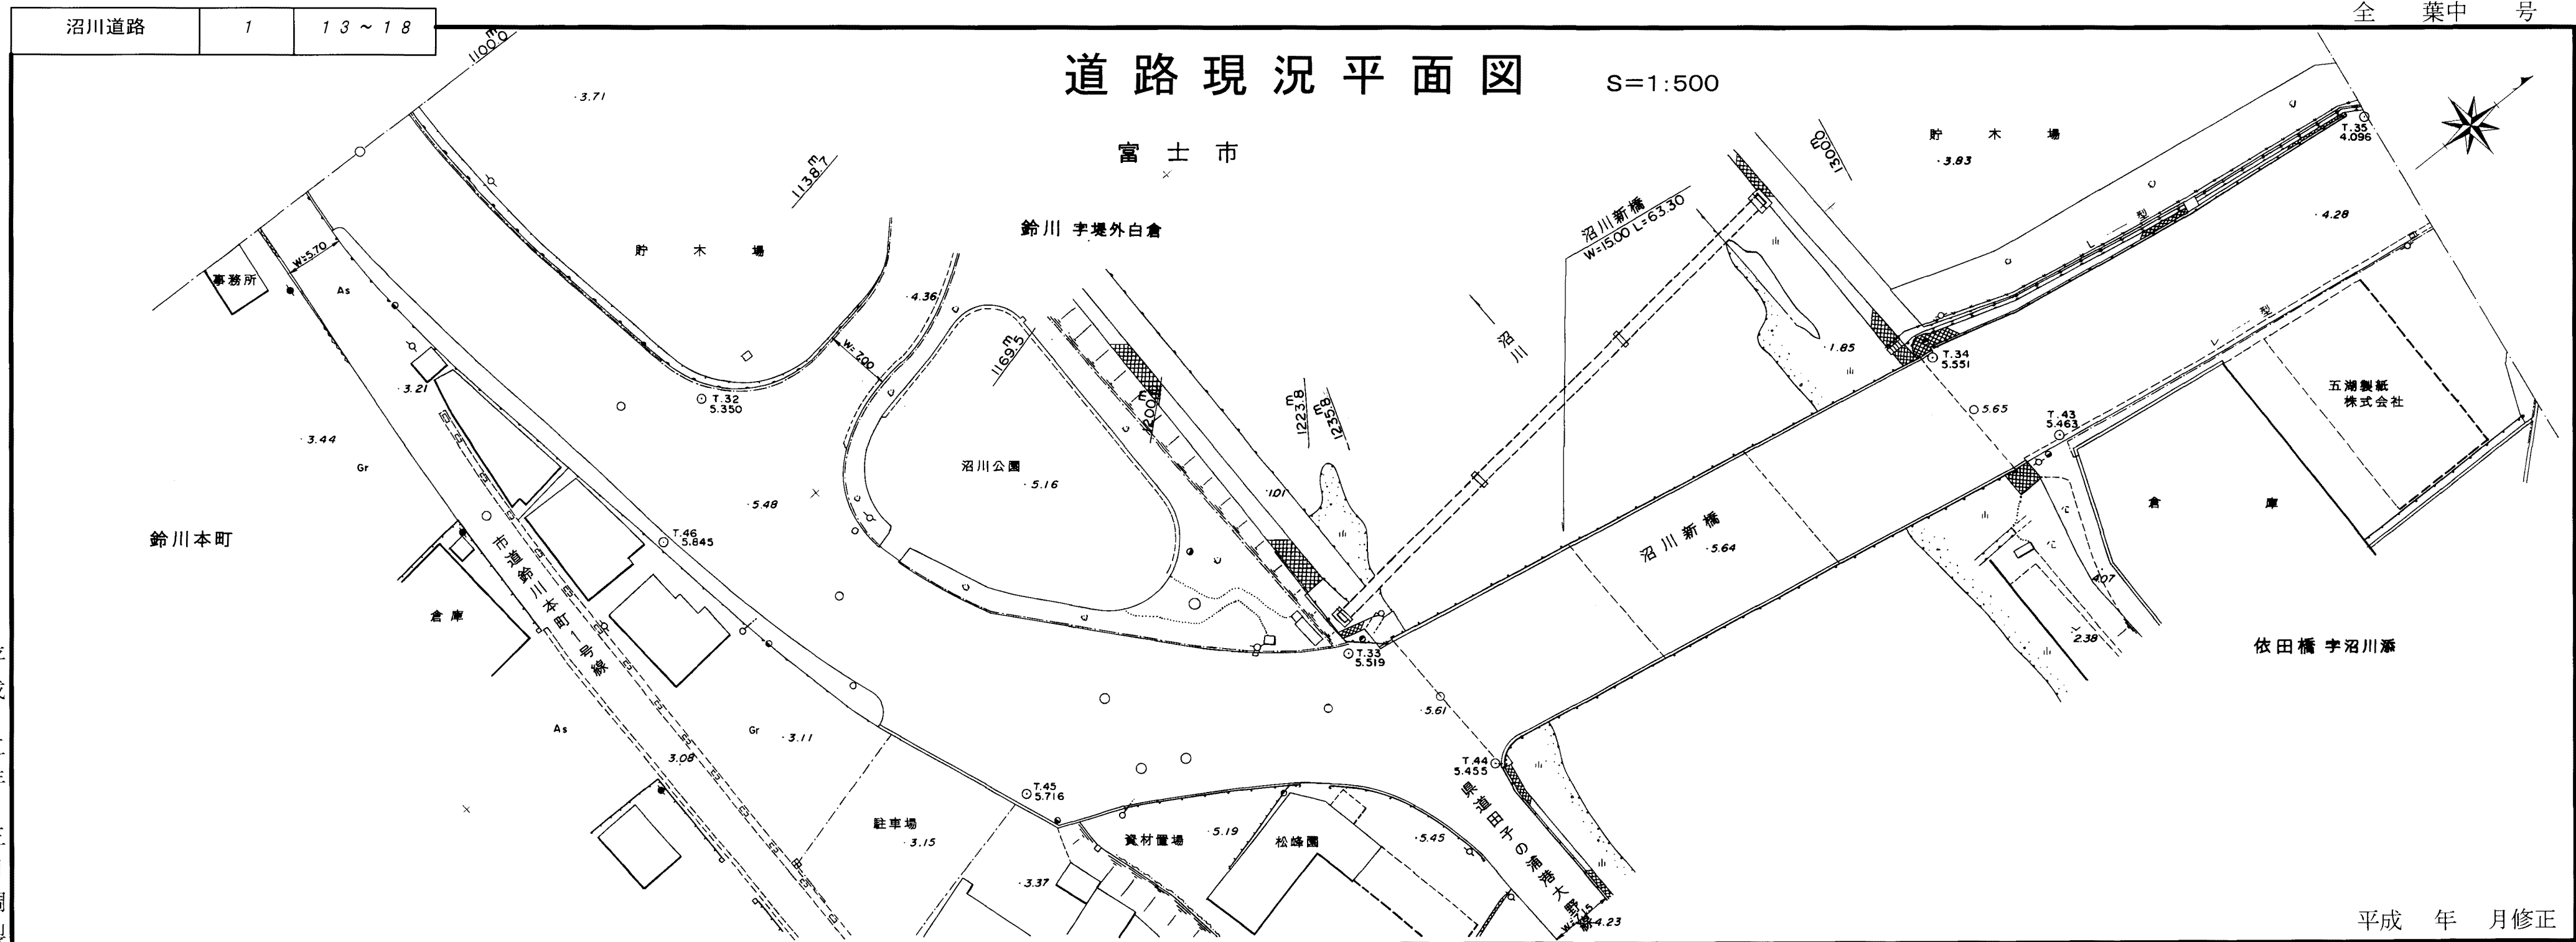

道路占用平面図


S=1:500

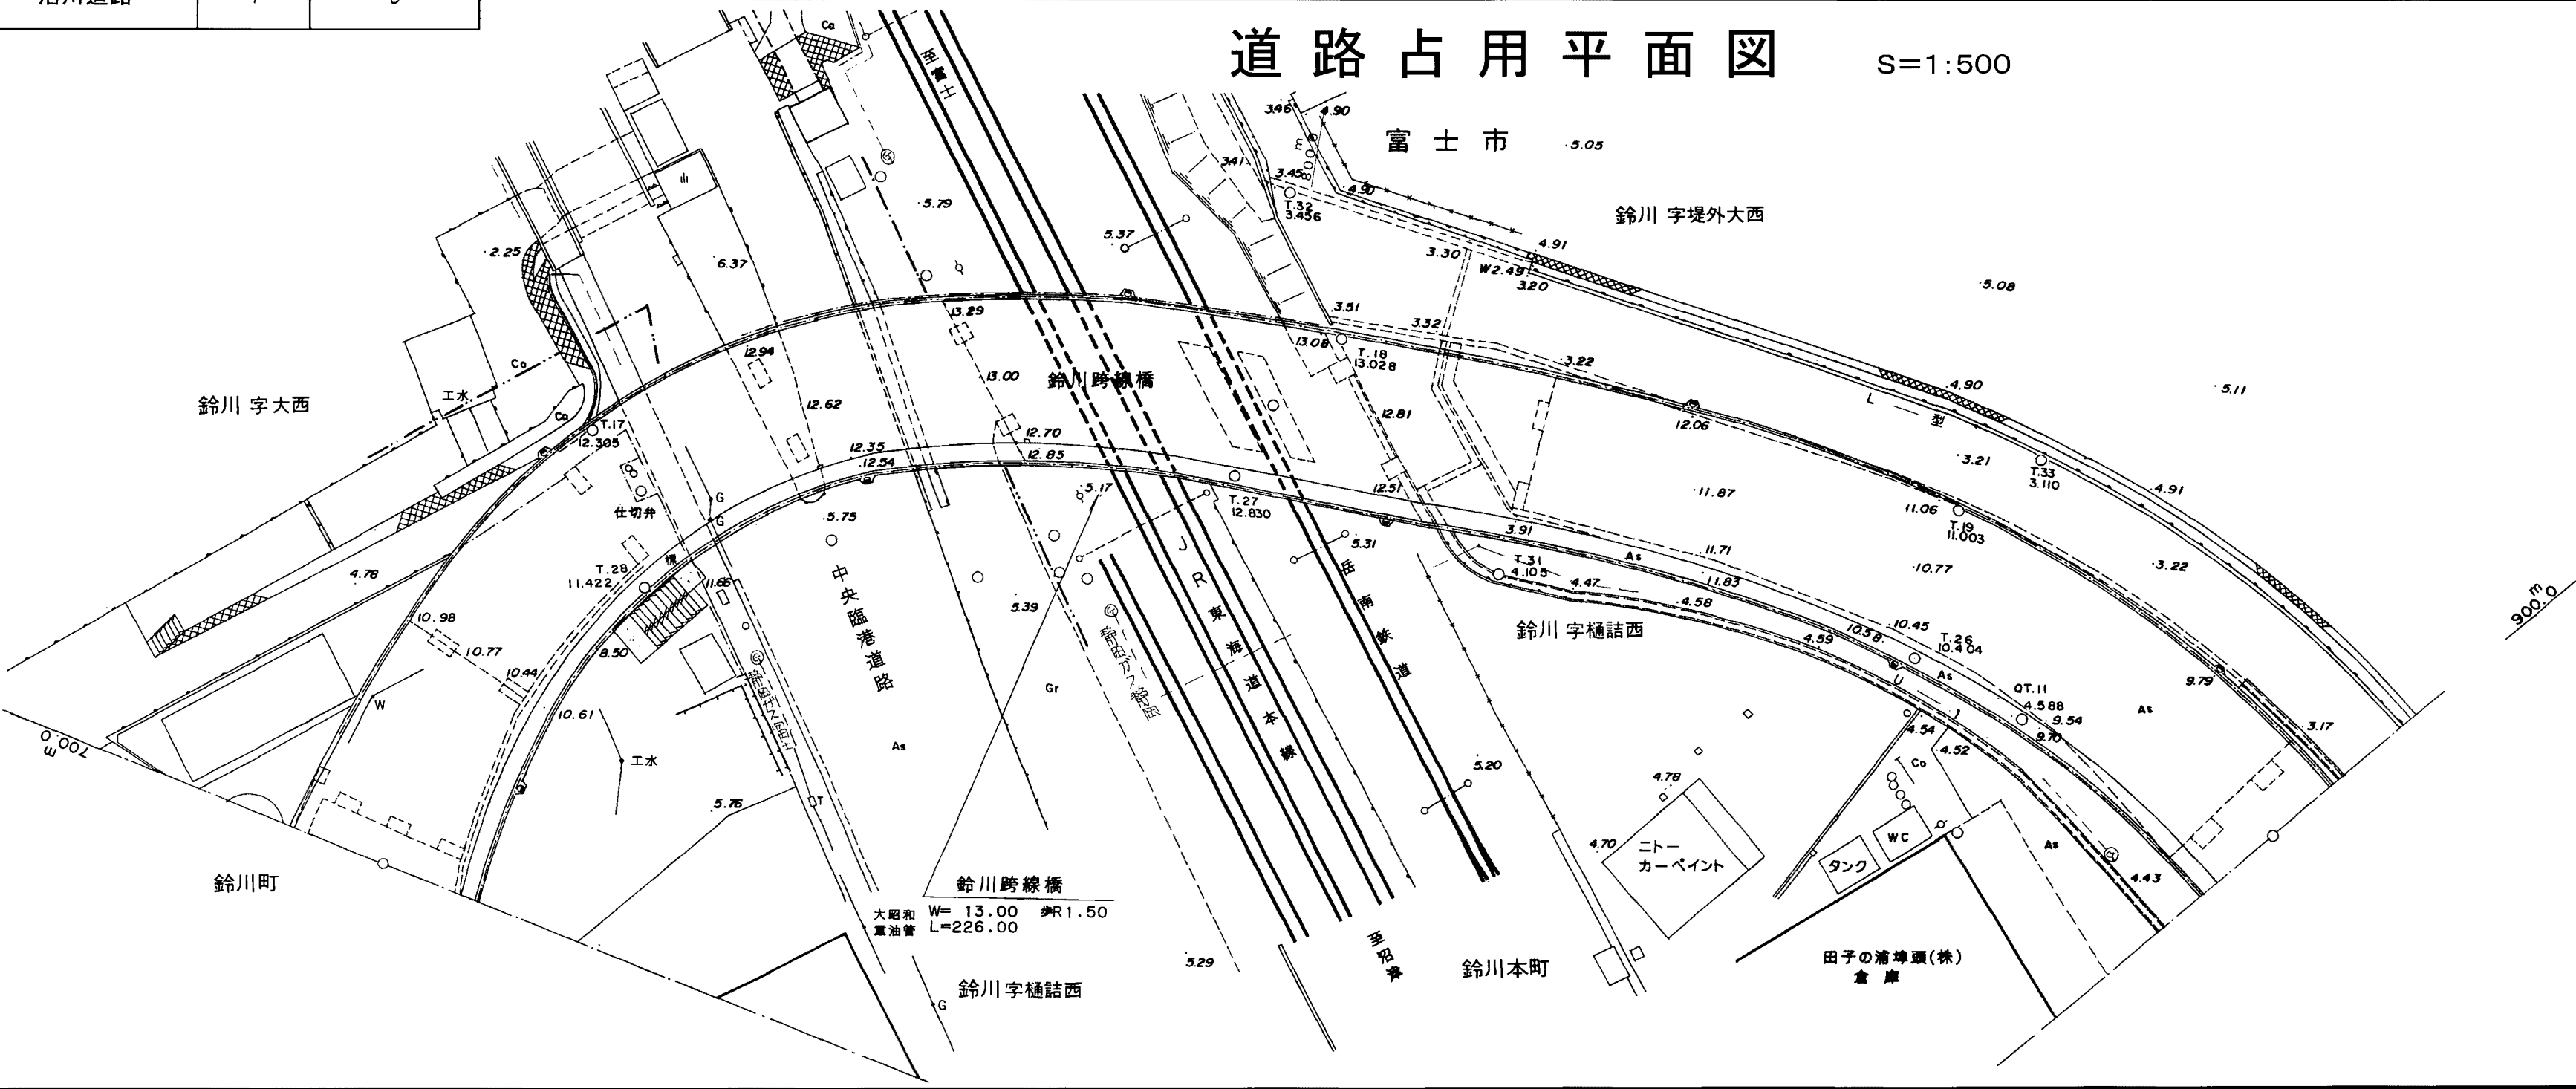

平成 年 月修正

道路占用平面図

S=1:500

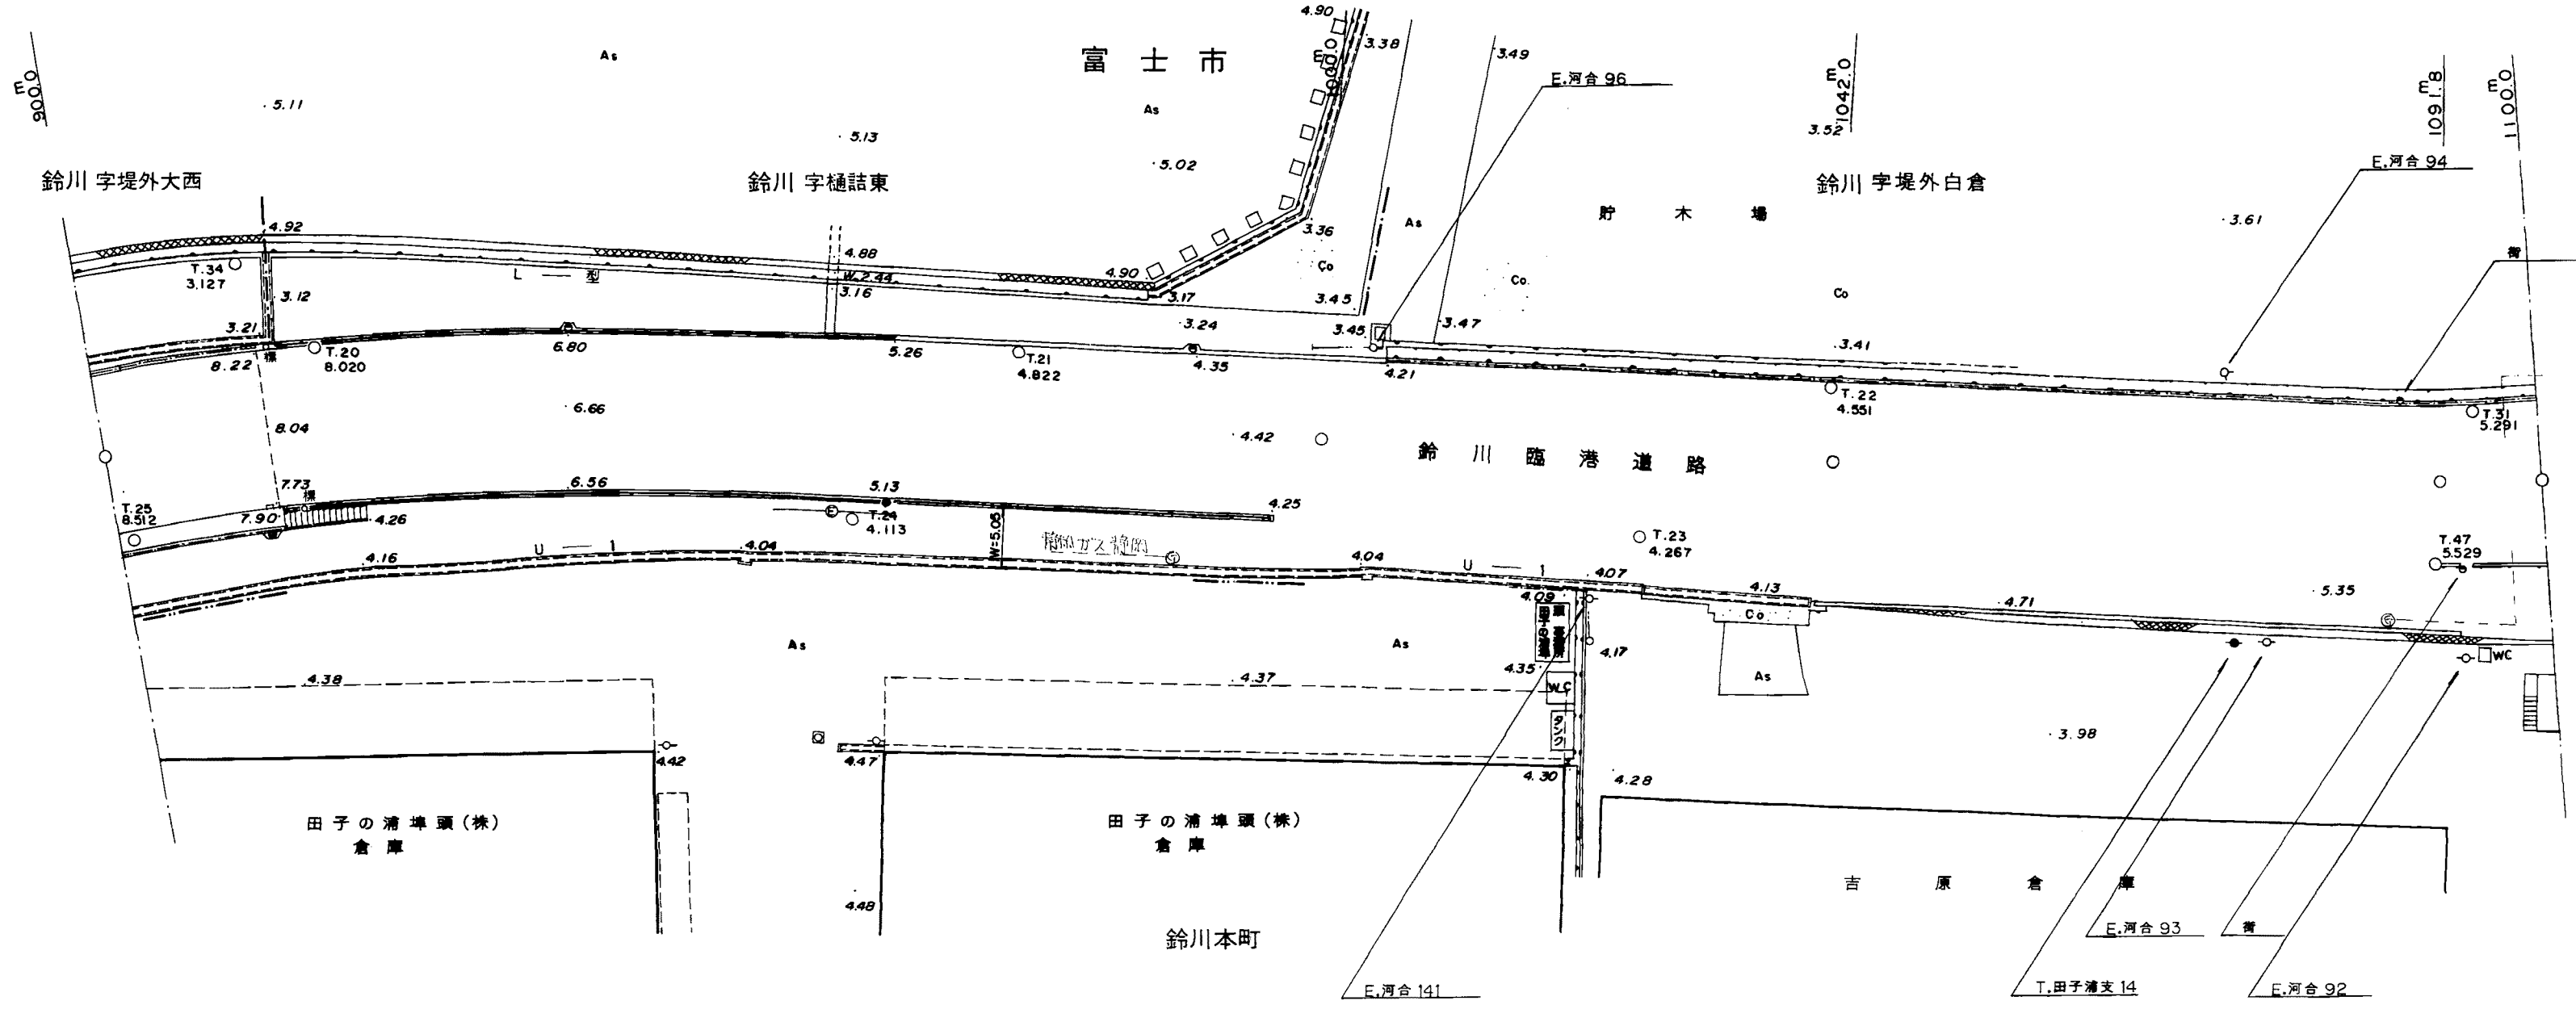

平成 年 月修正


平成 元年 八月調製

平成 元年 八月調製

道路占用平面図

S=1:500

富士市

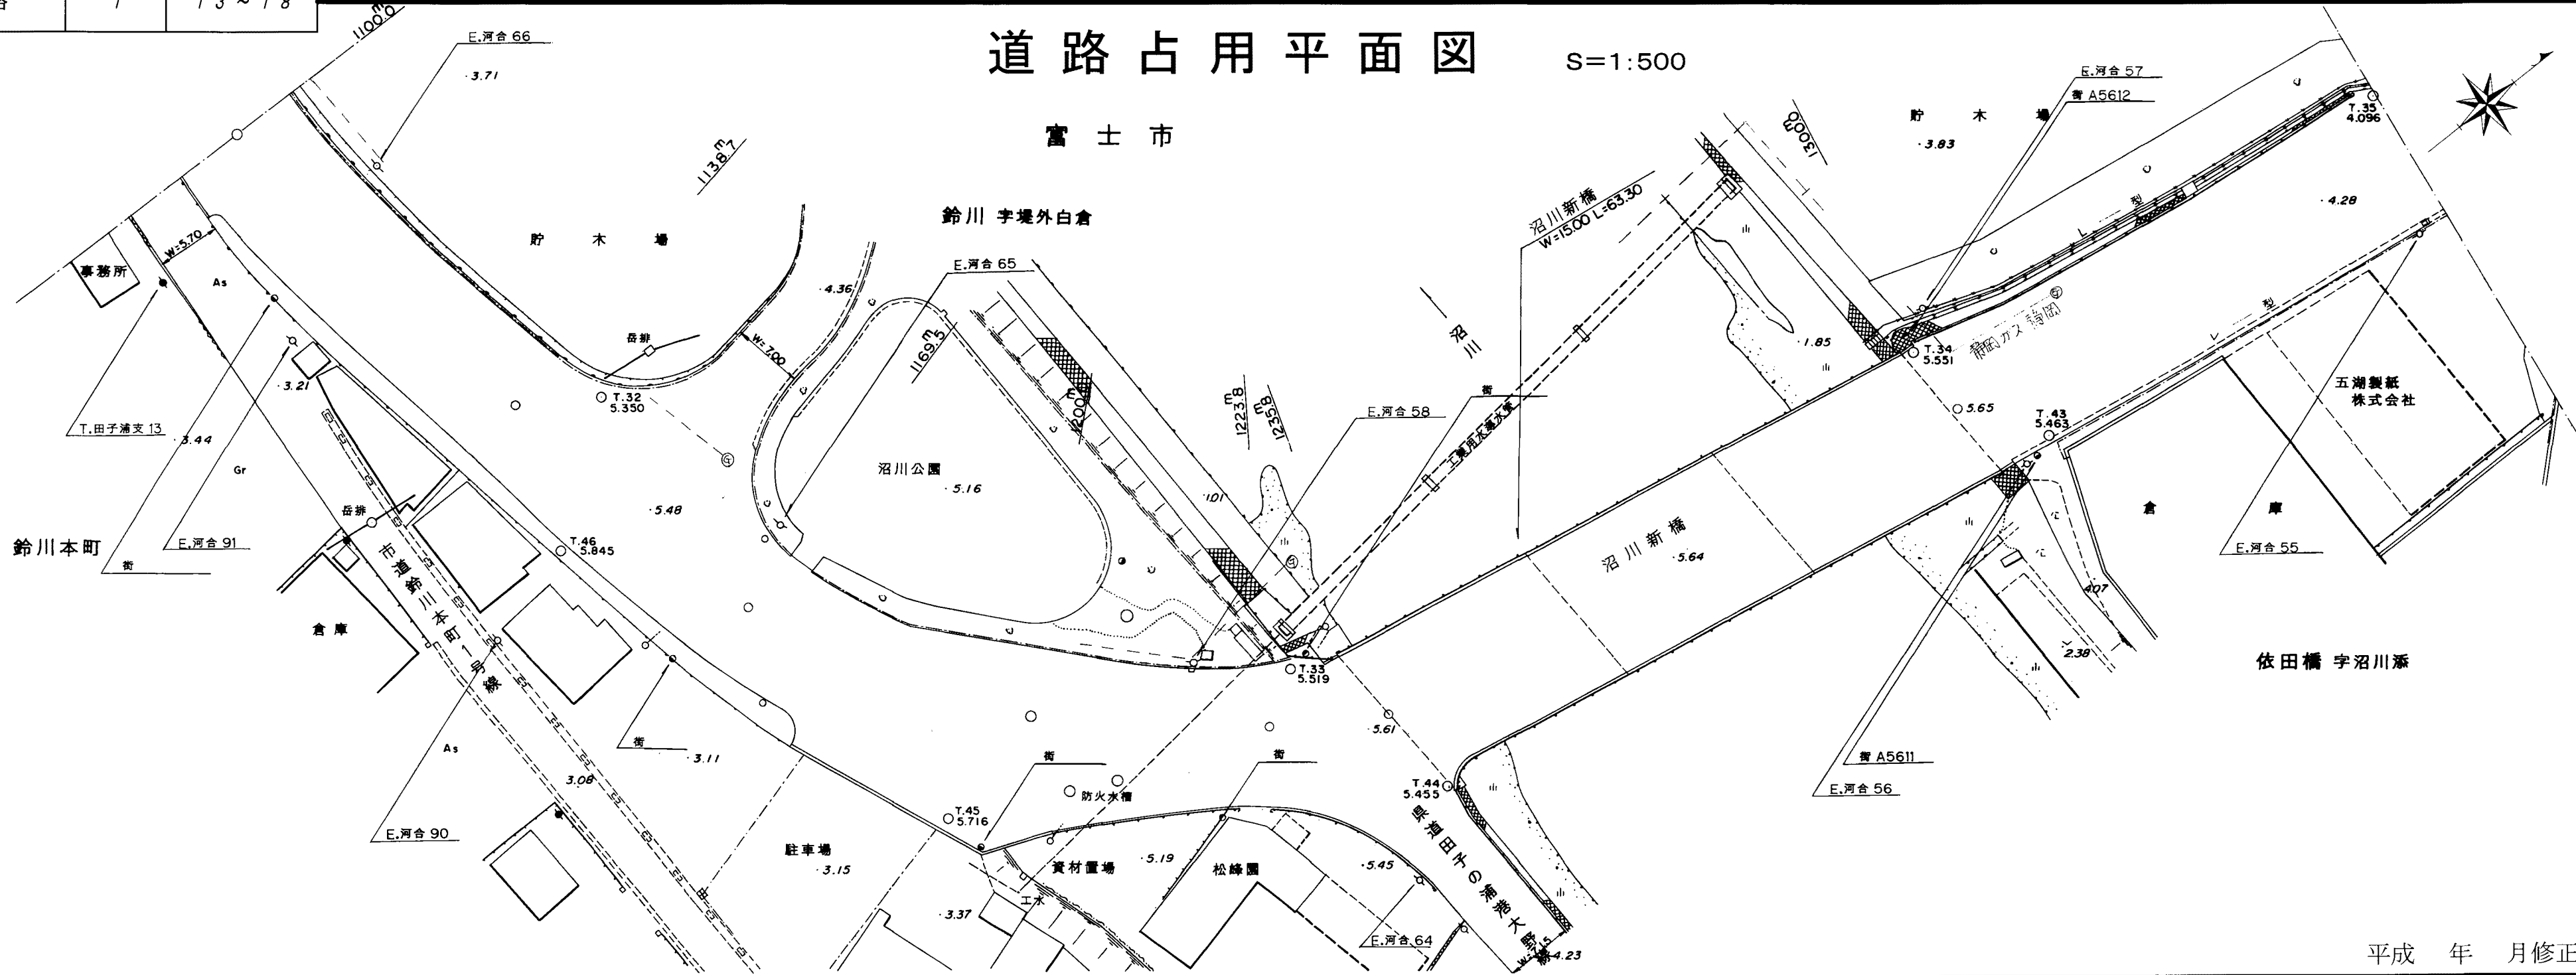

平成 年 月修正

道路占用平面図

S=1:500

平成 二年 三月 調製