






水準面図(潮位図)


田子の浦港  
S=1:30

調製 昭和47年7月1日  
(修正 令和8年3月18日)

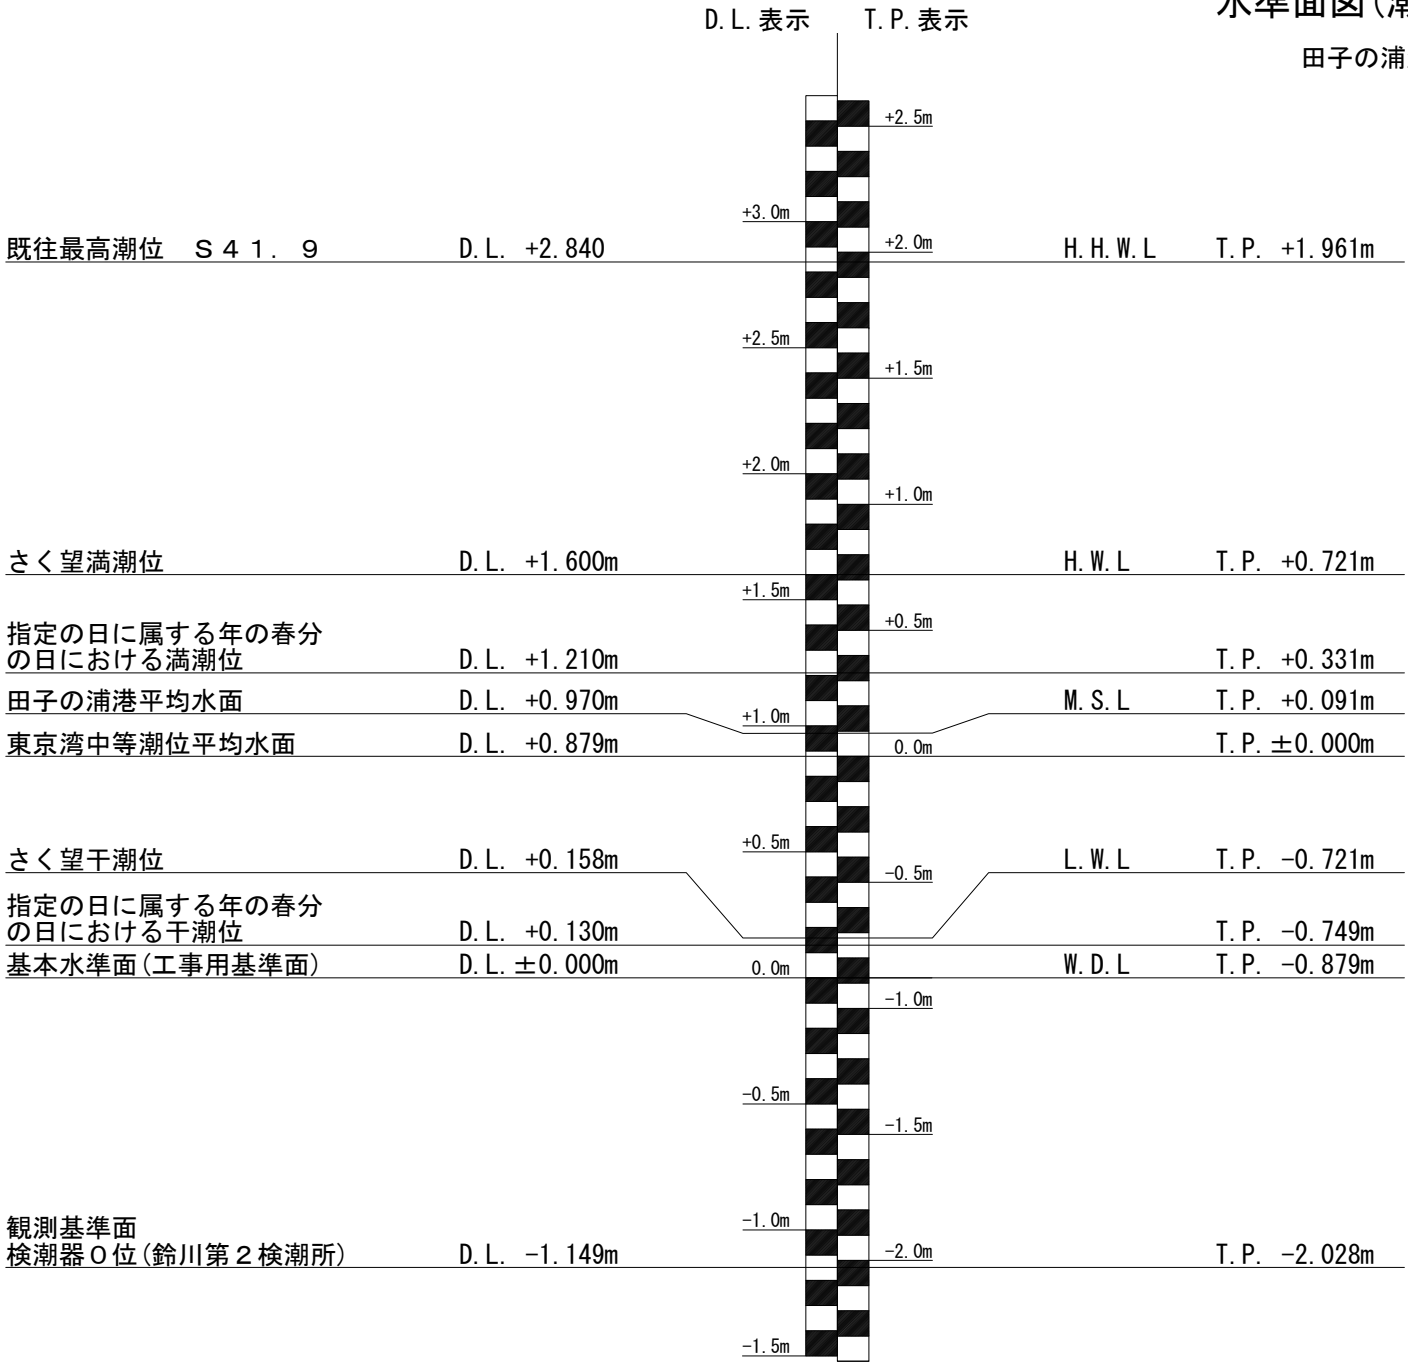



田子の浦港 海岸保全施設位置図

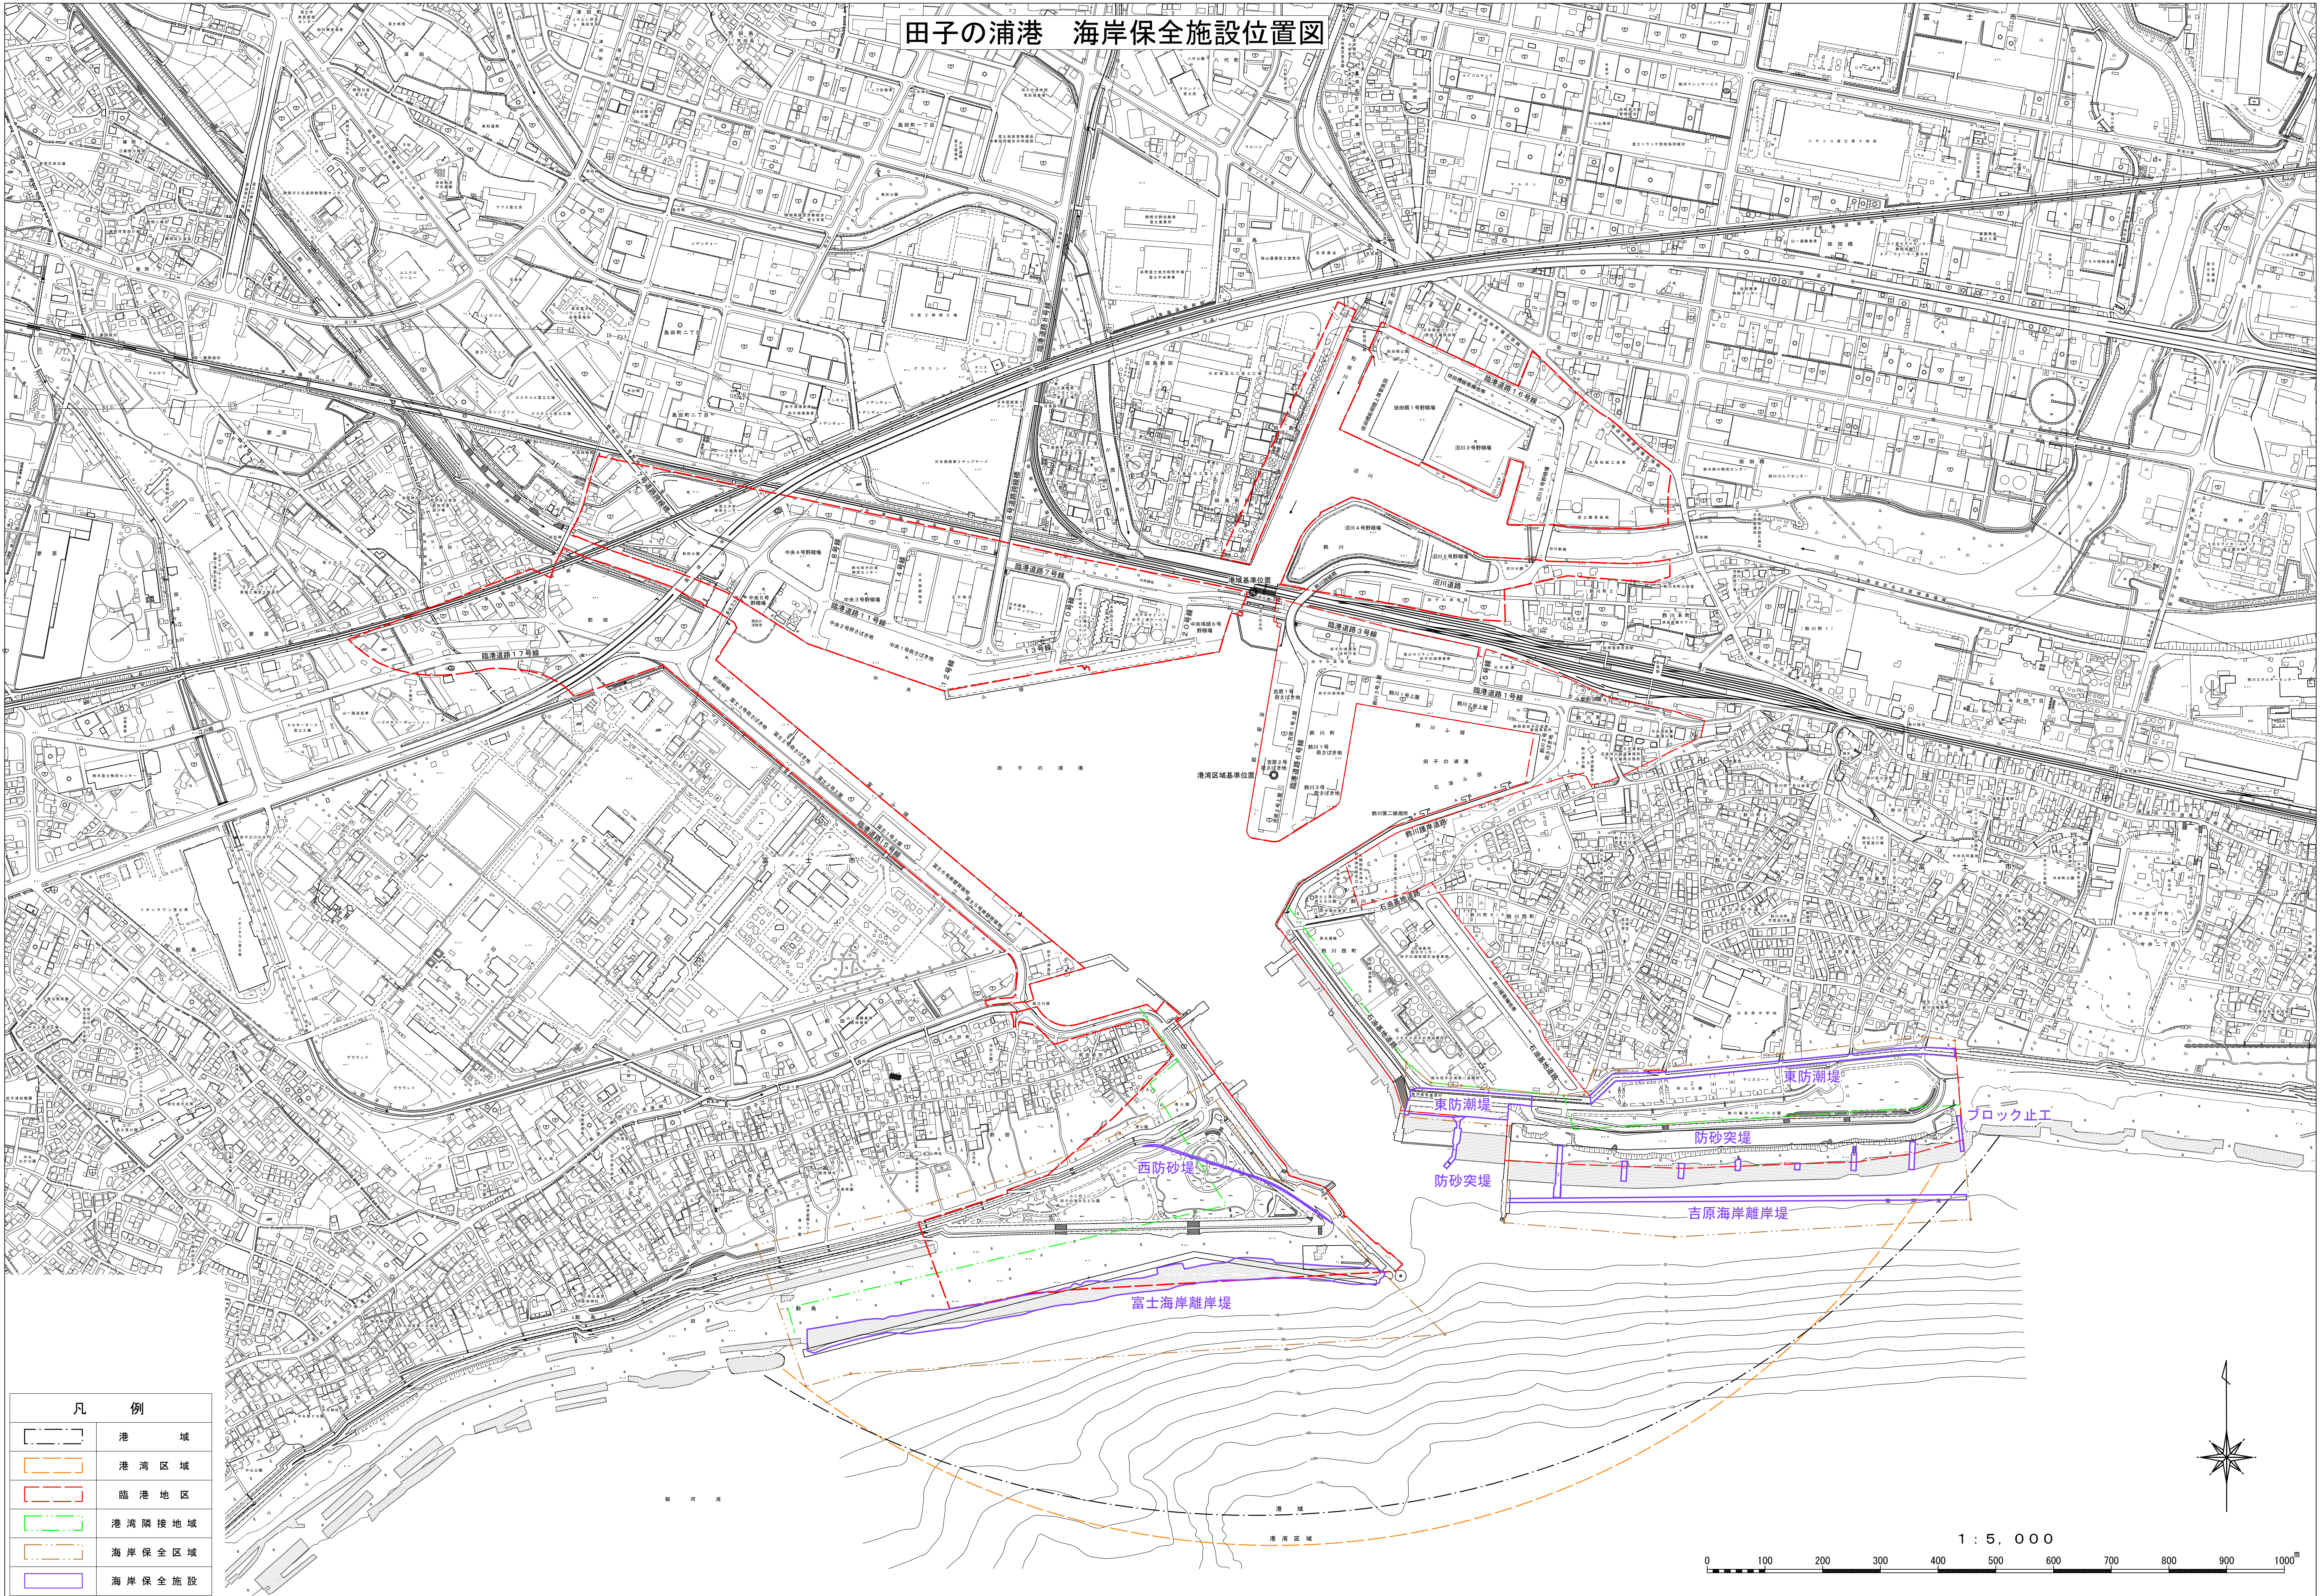

「この地図は、富士市長の承認を得て、同市所管の都市計画基本図(令和5、6年修正)を複製し調整したものである。」(富都都発第1105号)